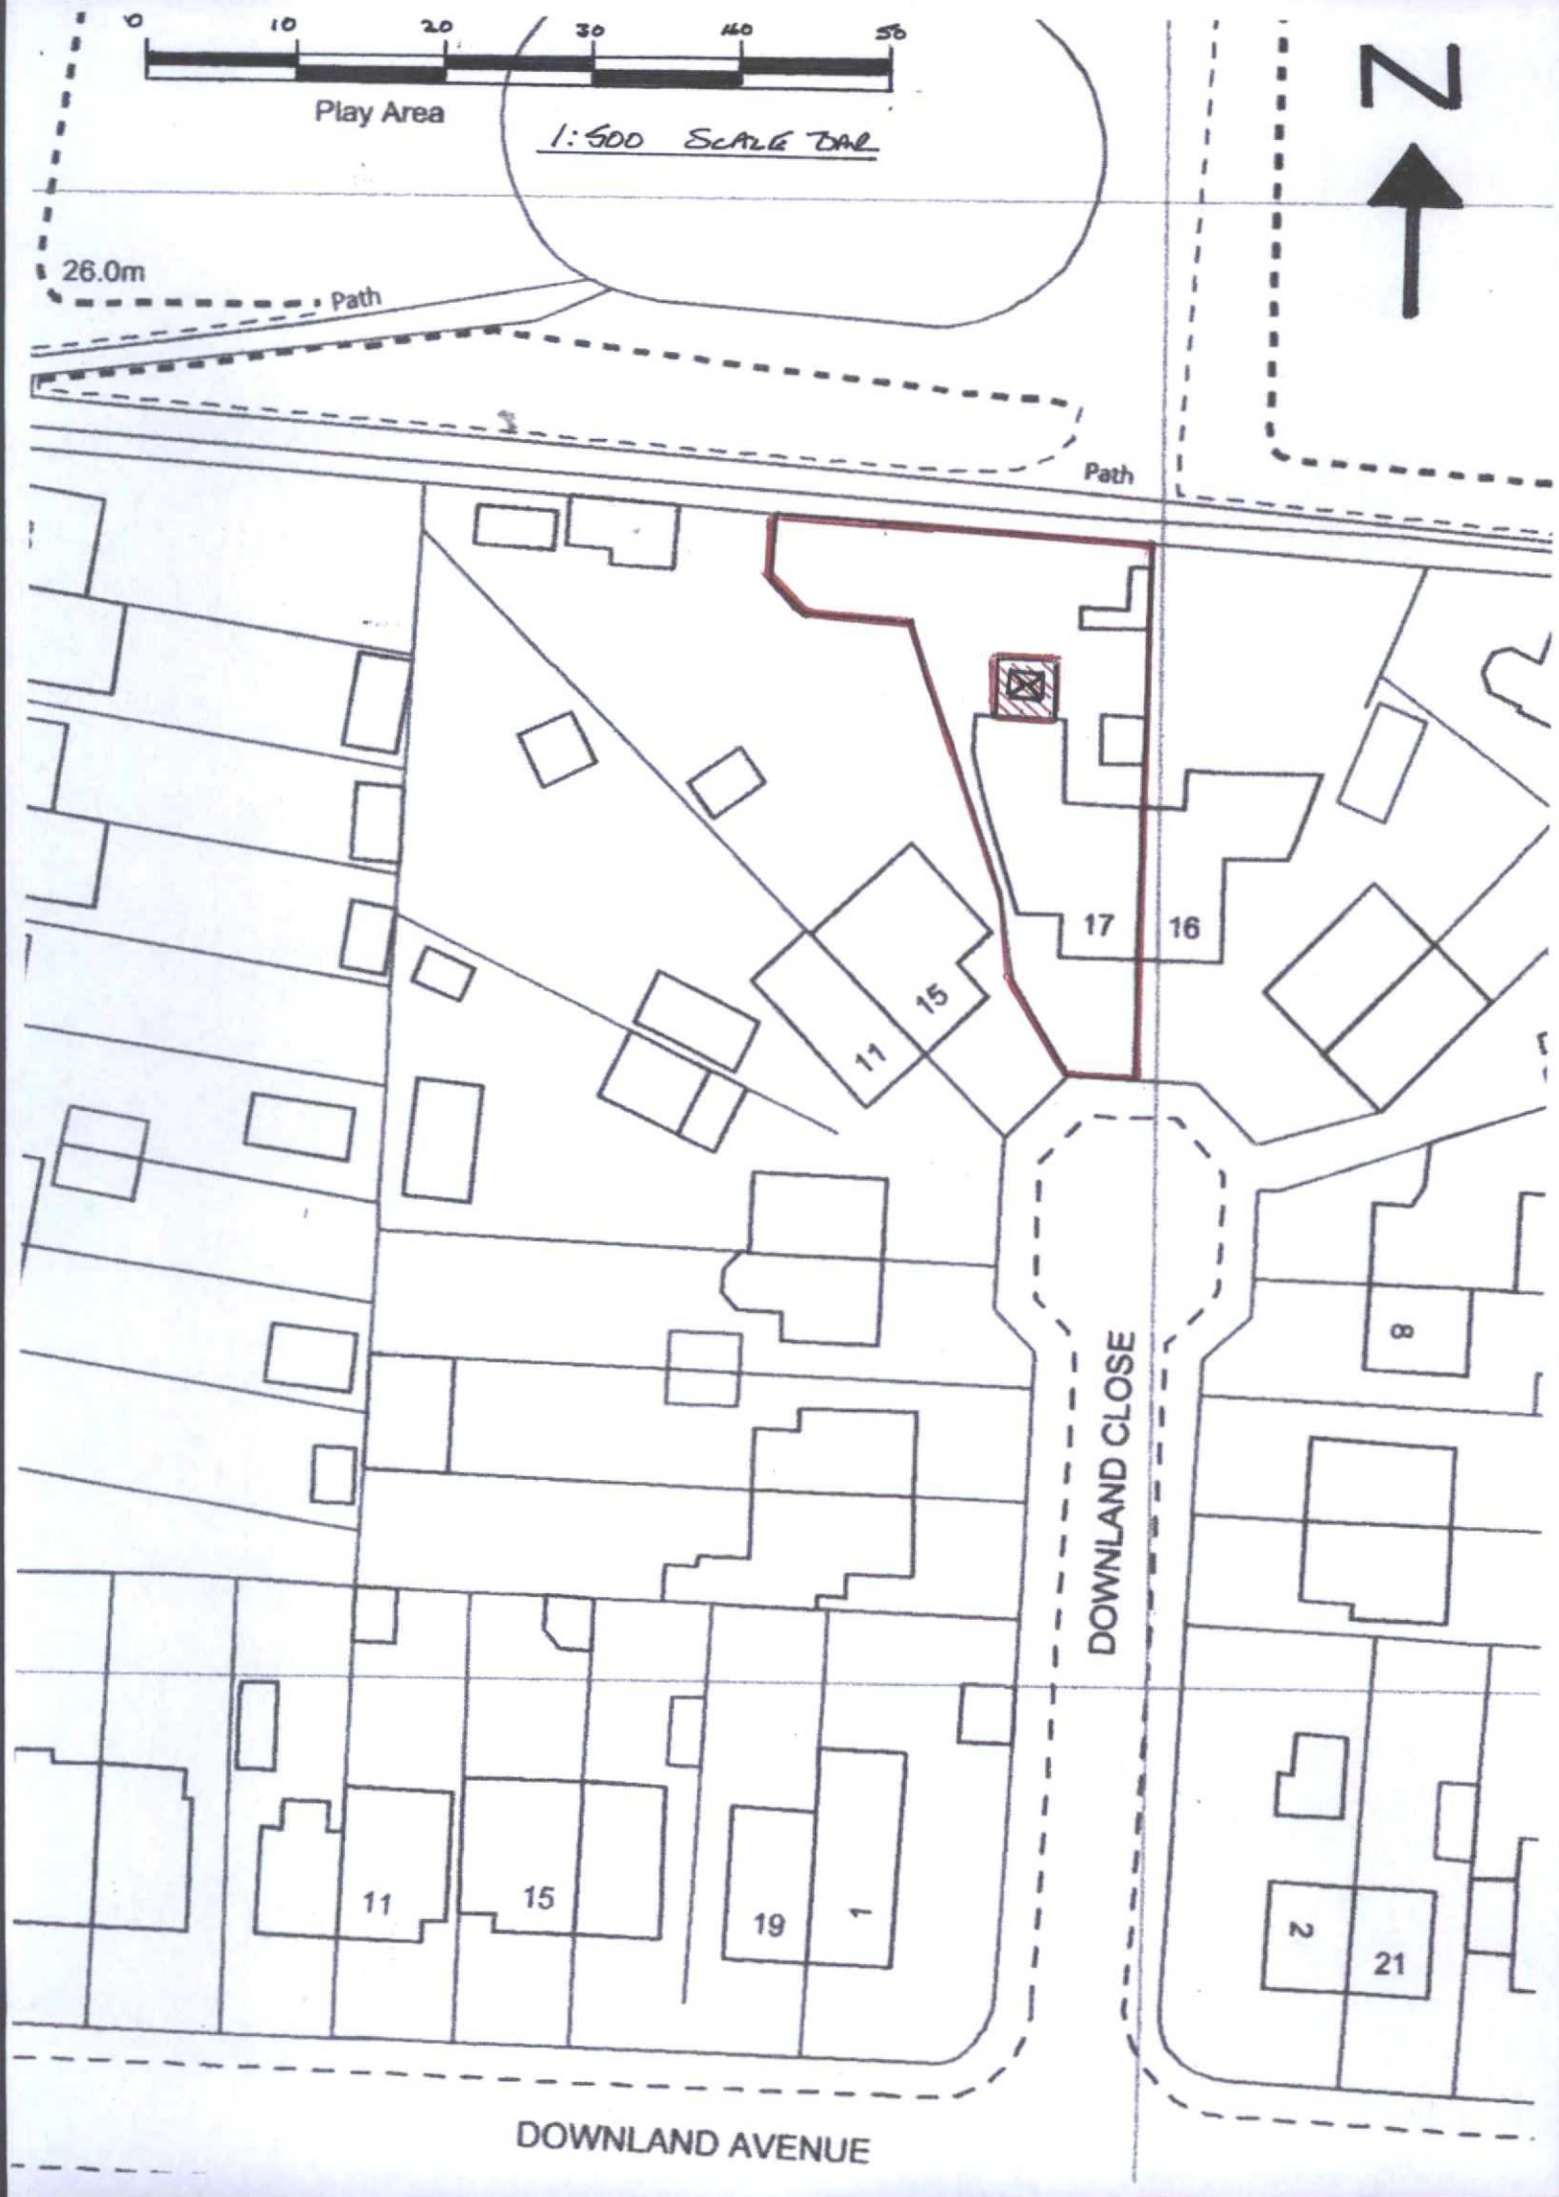
0
10
20
30
40
50
Play Area
1:500 SCALE BAR
N
26.0m
Path
Path
17
16
15
11
DOWNLAND CLOSE
8
11
15
19
1
2
21
DOWNLAND AVENUE