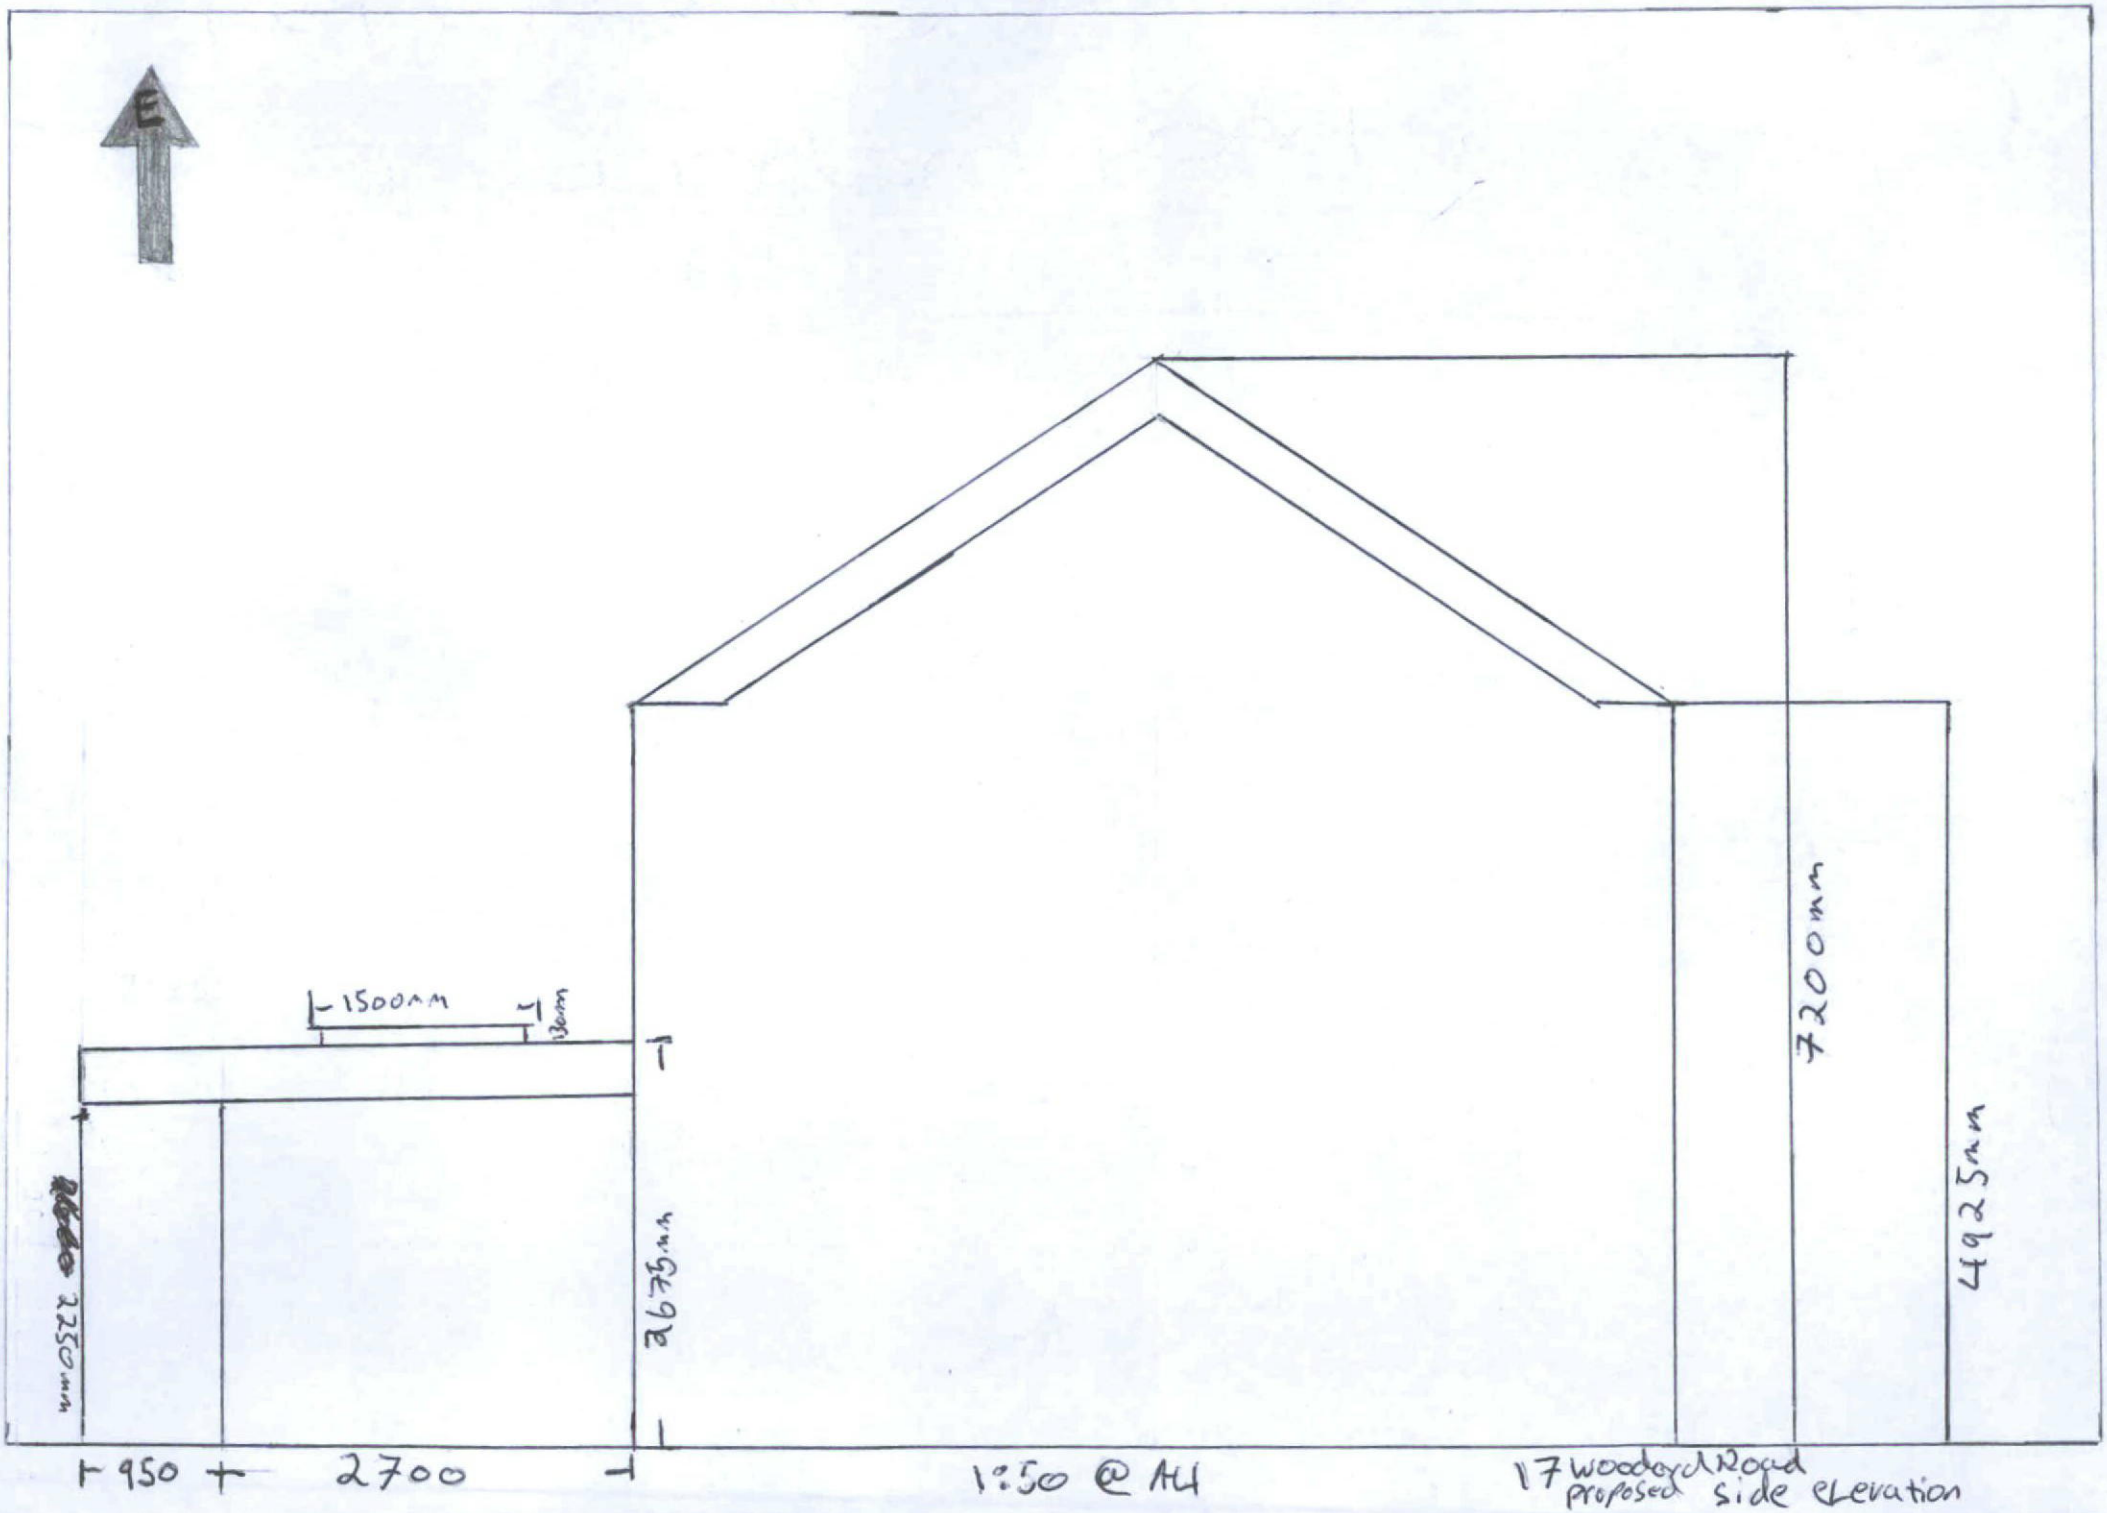
1500mm
130mm
2675mm
2250mm
950
2700
7200mm
4925mm
1:50 @ A4
17 Woodyard Road
proposed side elevation