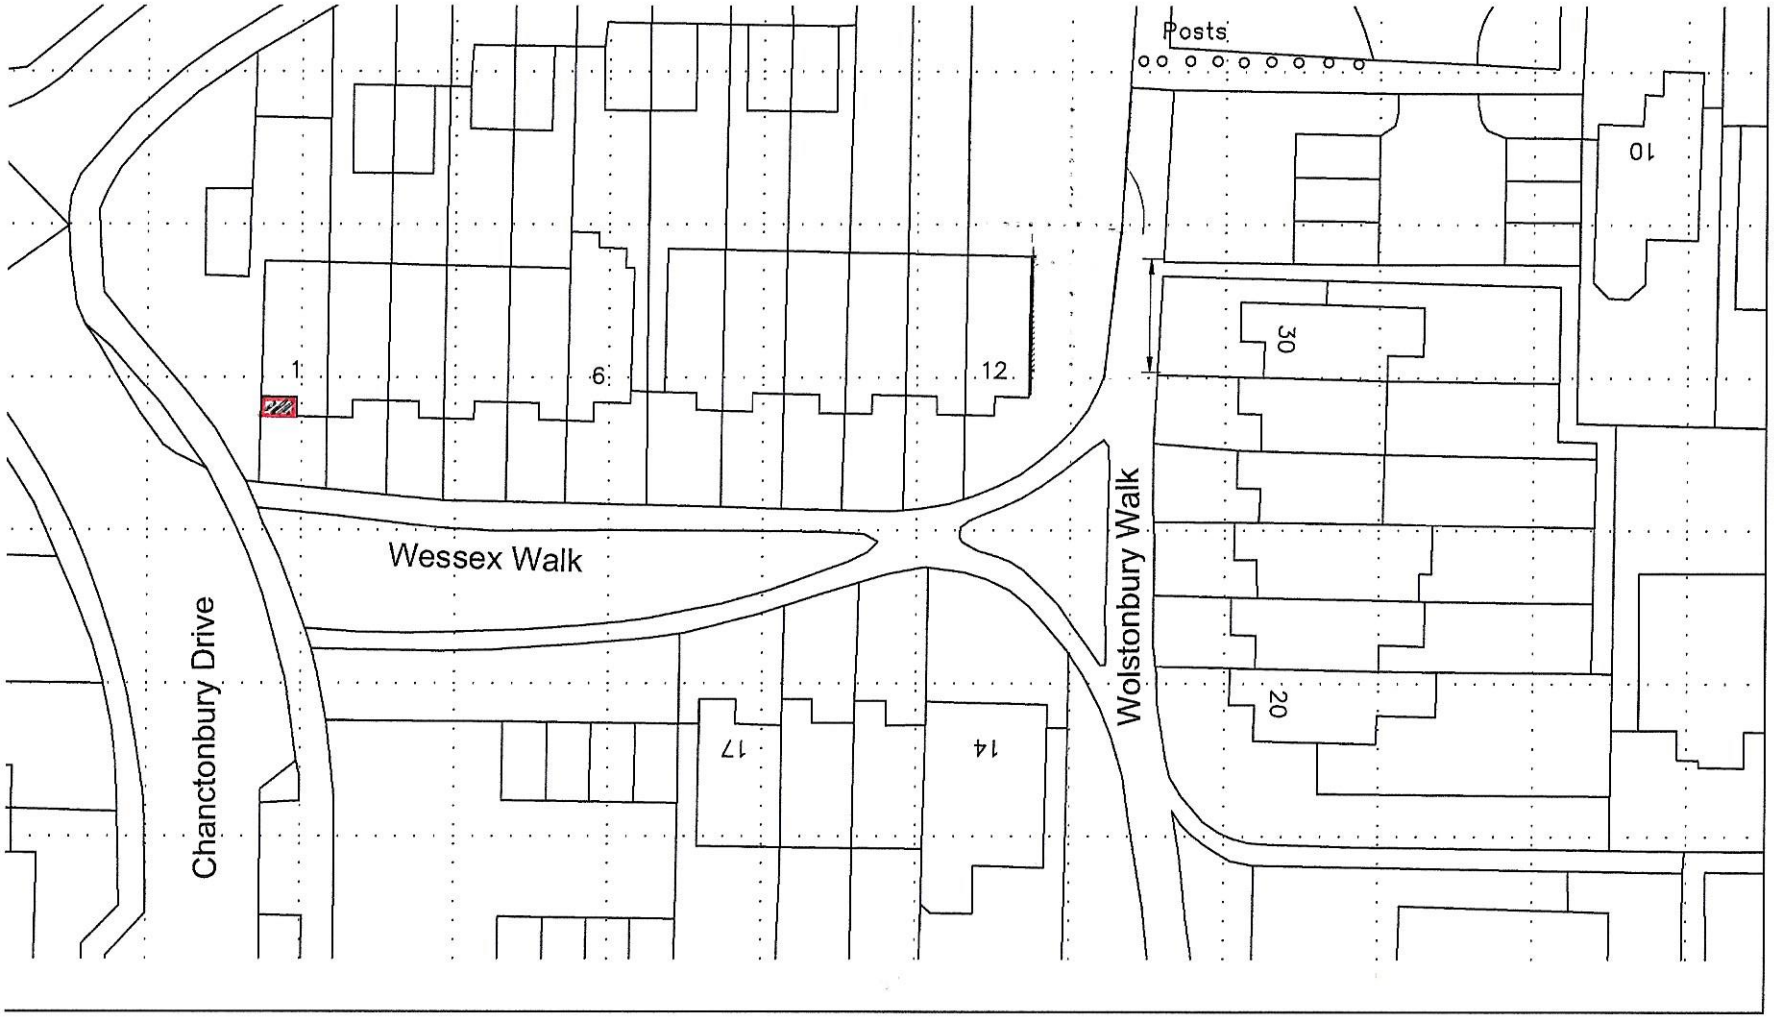


1 Wessex Walk Block Plan

0m 5m 10m 15m 20 25 30 35 40 45 50

SCALE 1:500