
https://outlook.office.com/mail/inbox/id/AAQkADVlYjc5OTY1LTY0YjgtNGZiOC1iOTNlLTNiNDM4NWU1OGJkYgAQAIX8orcydYdGrXBPB3GTdbI%3D/sxs/AAMkADVlYjc5OTY1LTY0YjgtNGZiOC1iOTNlLTNiNDM4NW...

11/25/24, 9:18 AM

Email - Phil Arnott - Outlook

PLAN 1

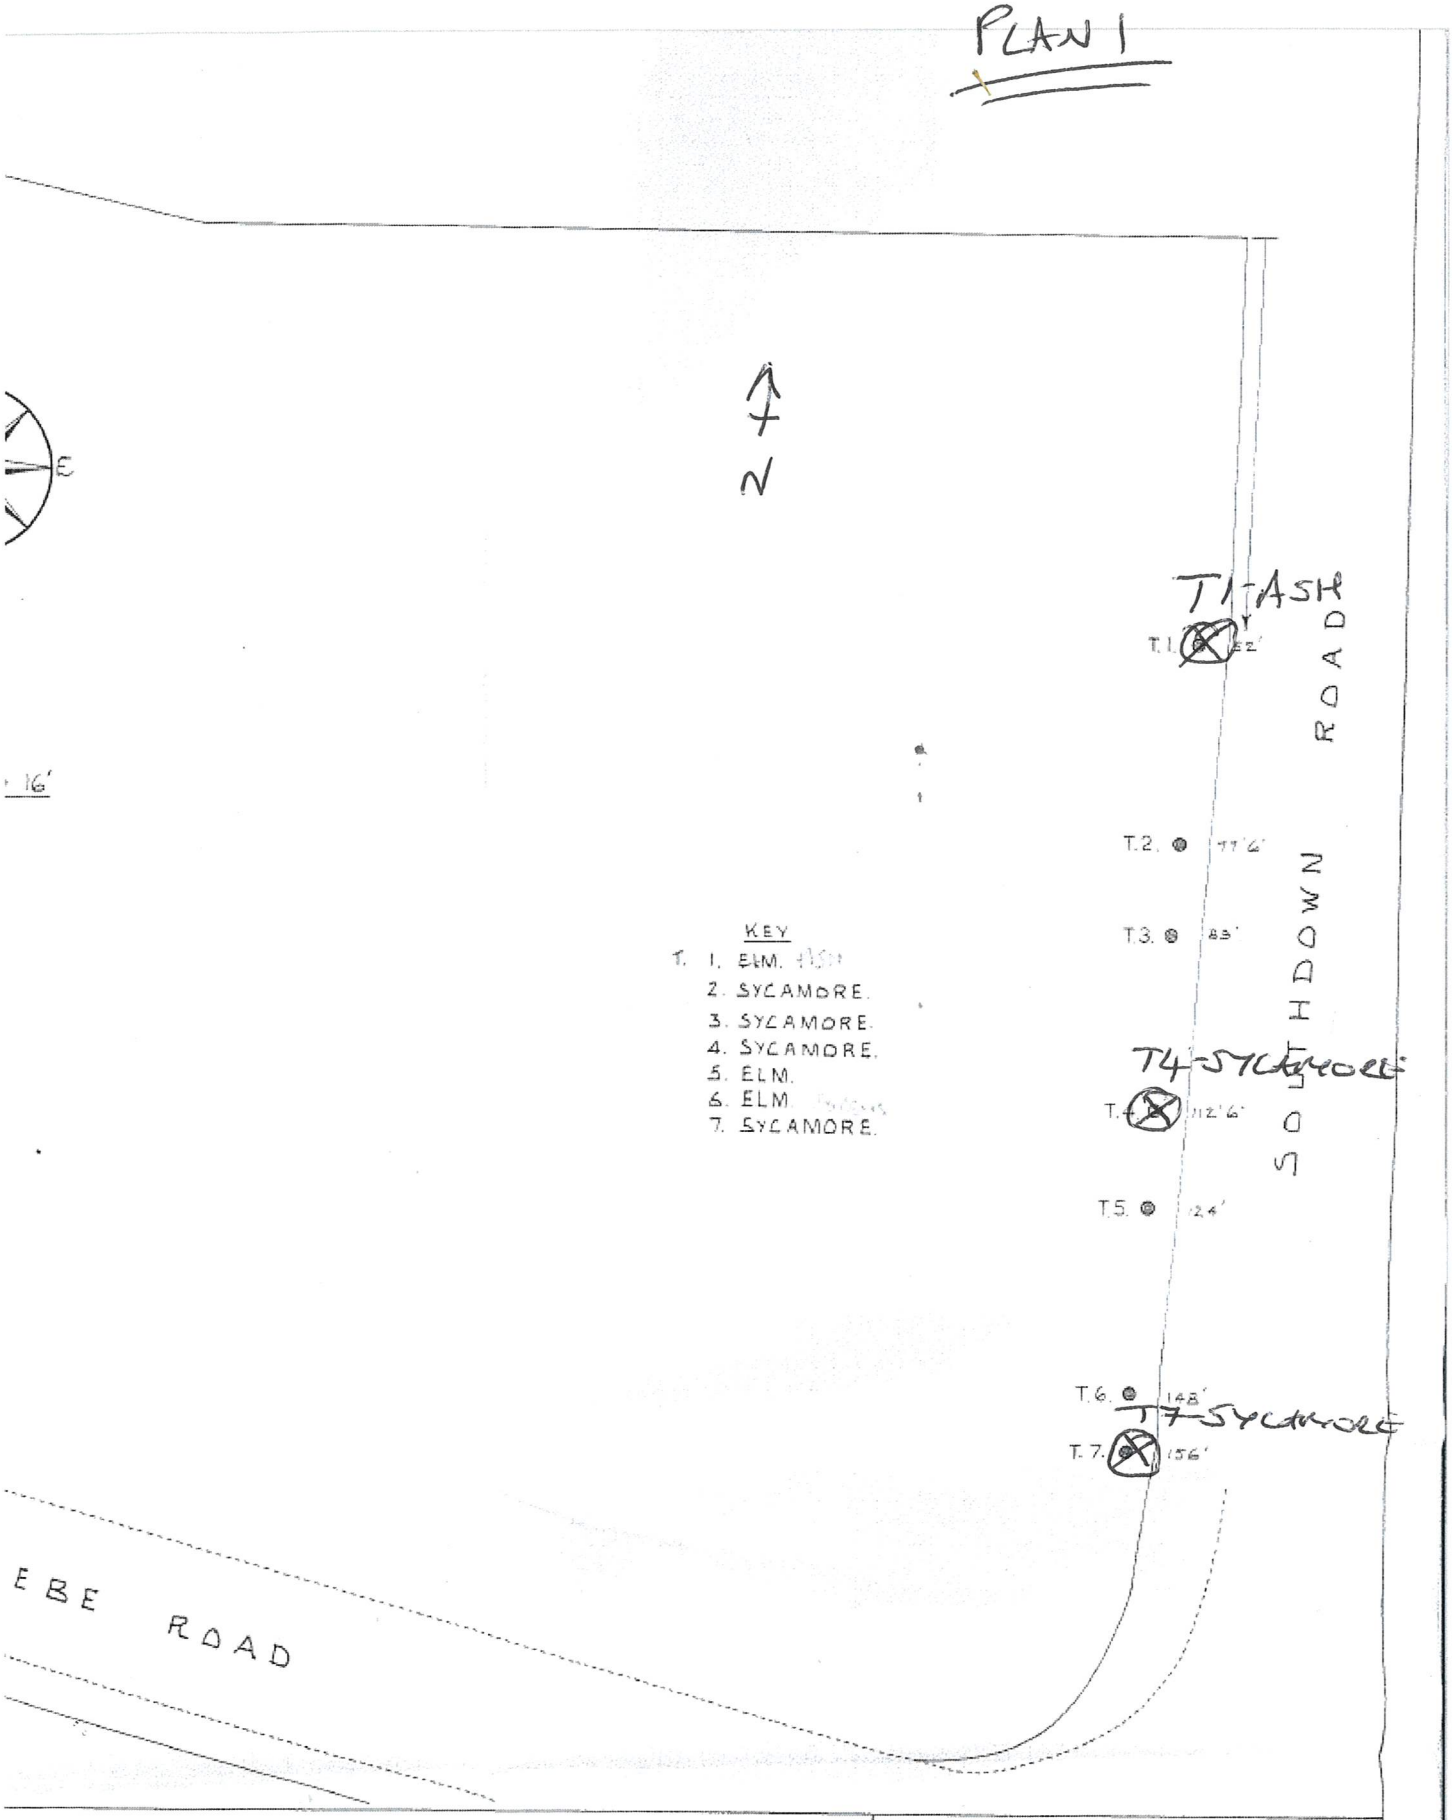

SEA U.D.C.

UTHDOWN ROAD / HEBE ROAD)

ON ORDER 1972

Glen. K. KINGDON C.Eng. M.I.Mun.E. A.M. Inst.H.E.
Engineer & Surveyor.
St Wilfrids.
Ham Road.
Shoreham-by-Sea.
Sussex.

December 1971.

DWG No. 906 S.P.