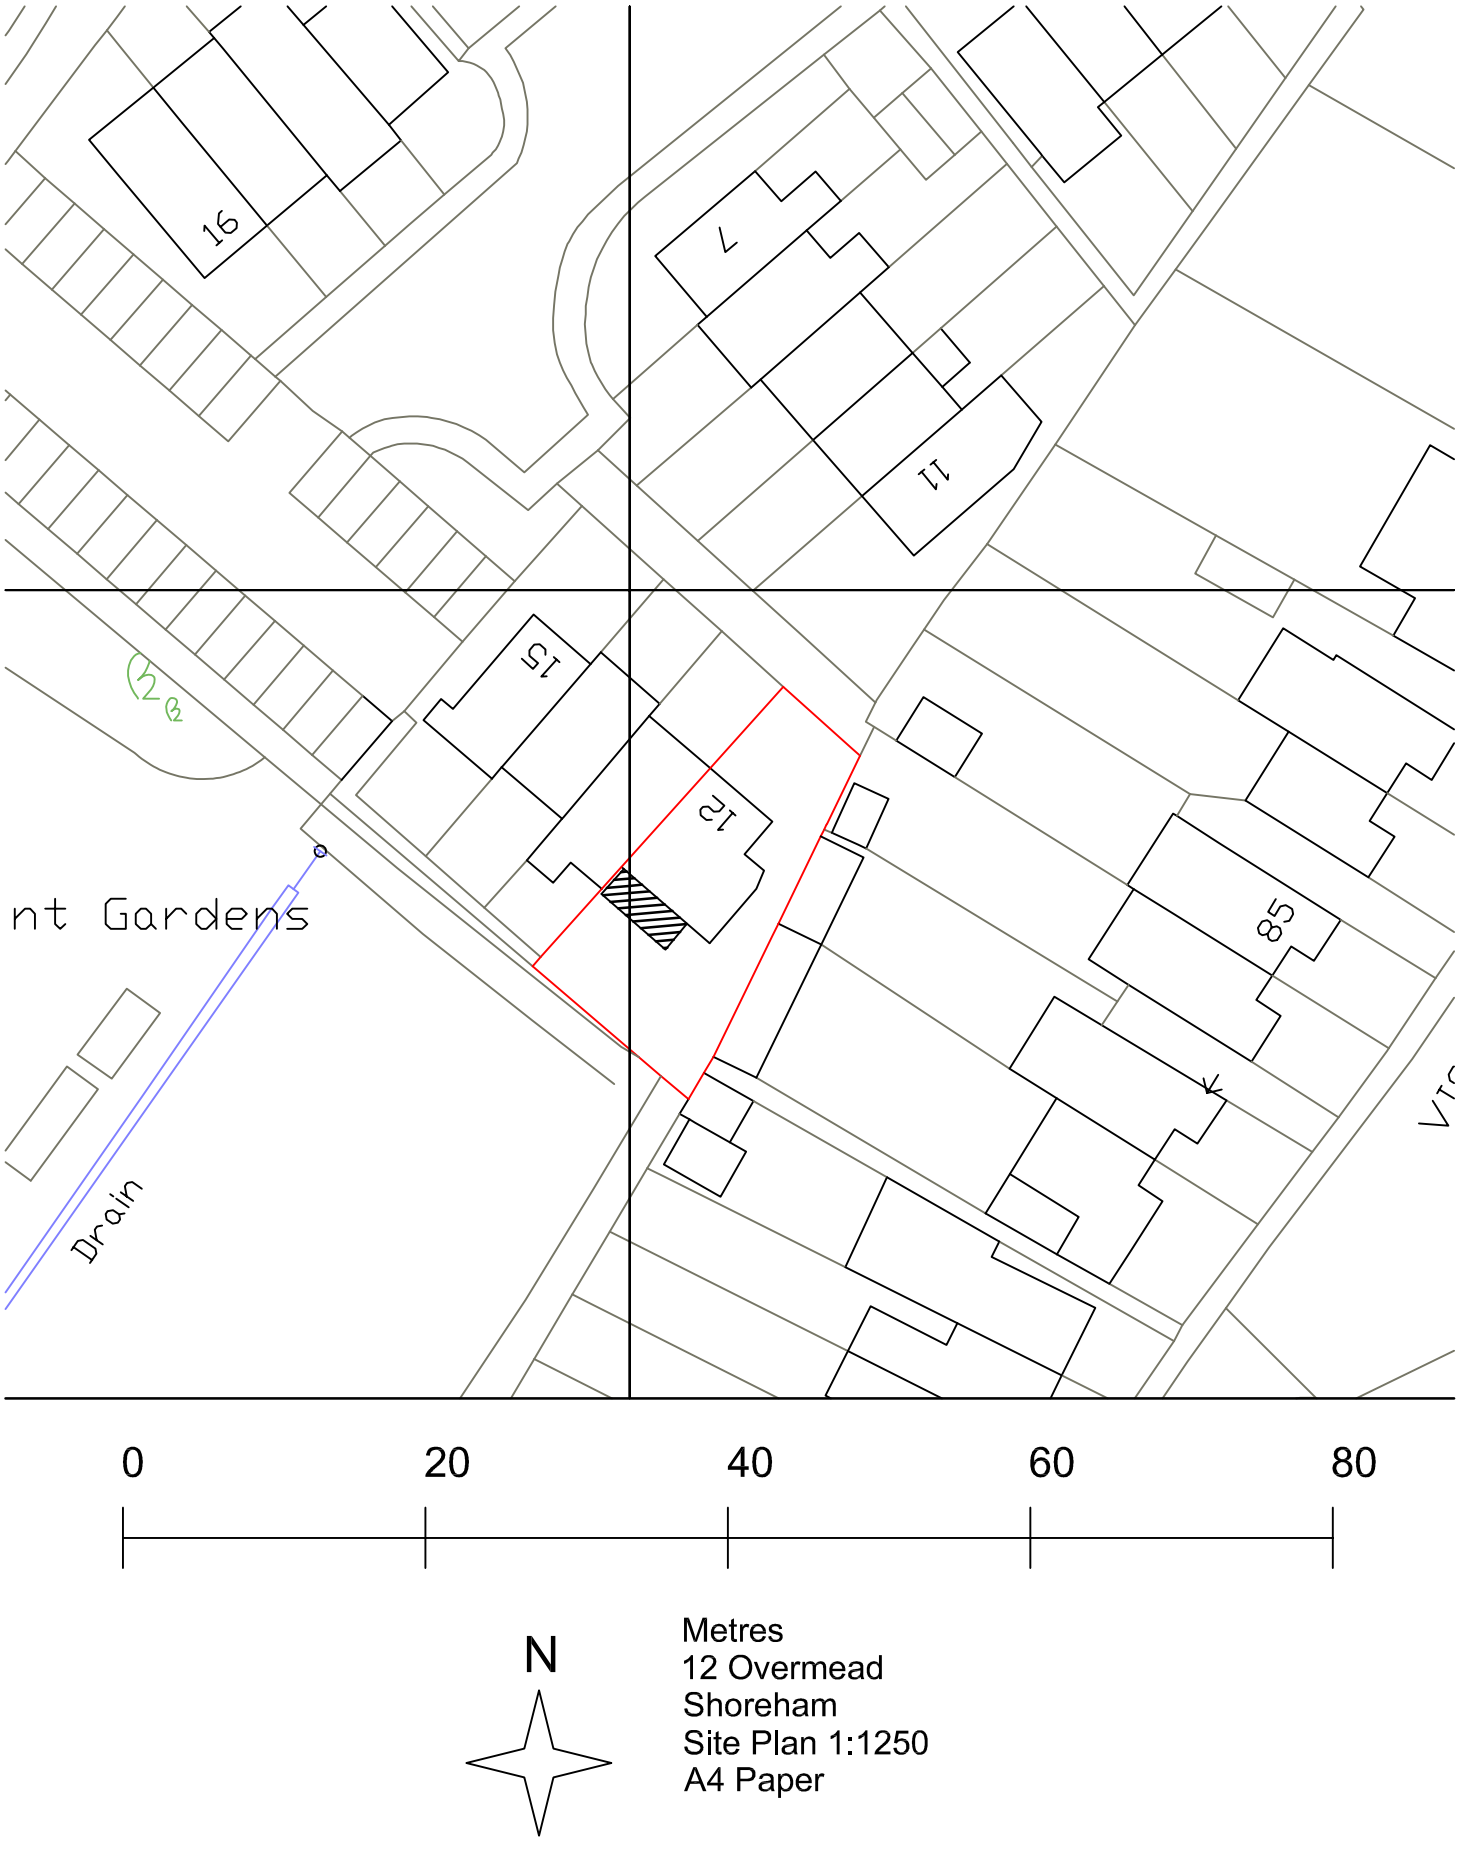
16
7
11
15
12
85
nt Gardens
Drain
0
20
40
60
80
N
Metres
12 Overmead
Shoreham
Site Plan 1:1250
A4 Paper