
N.

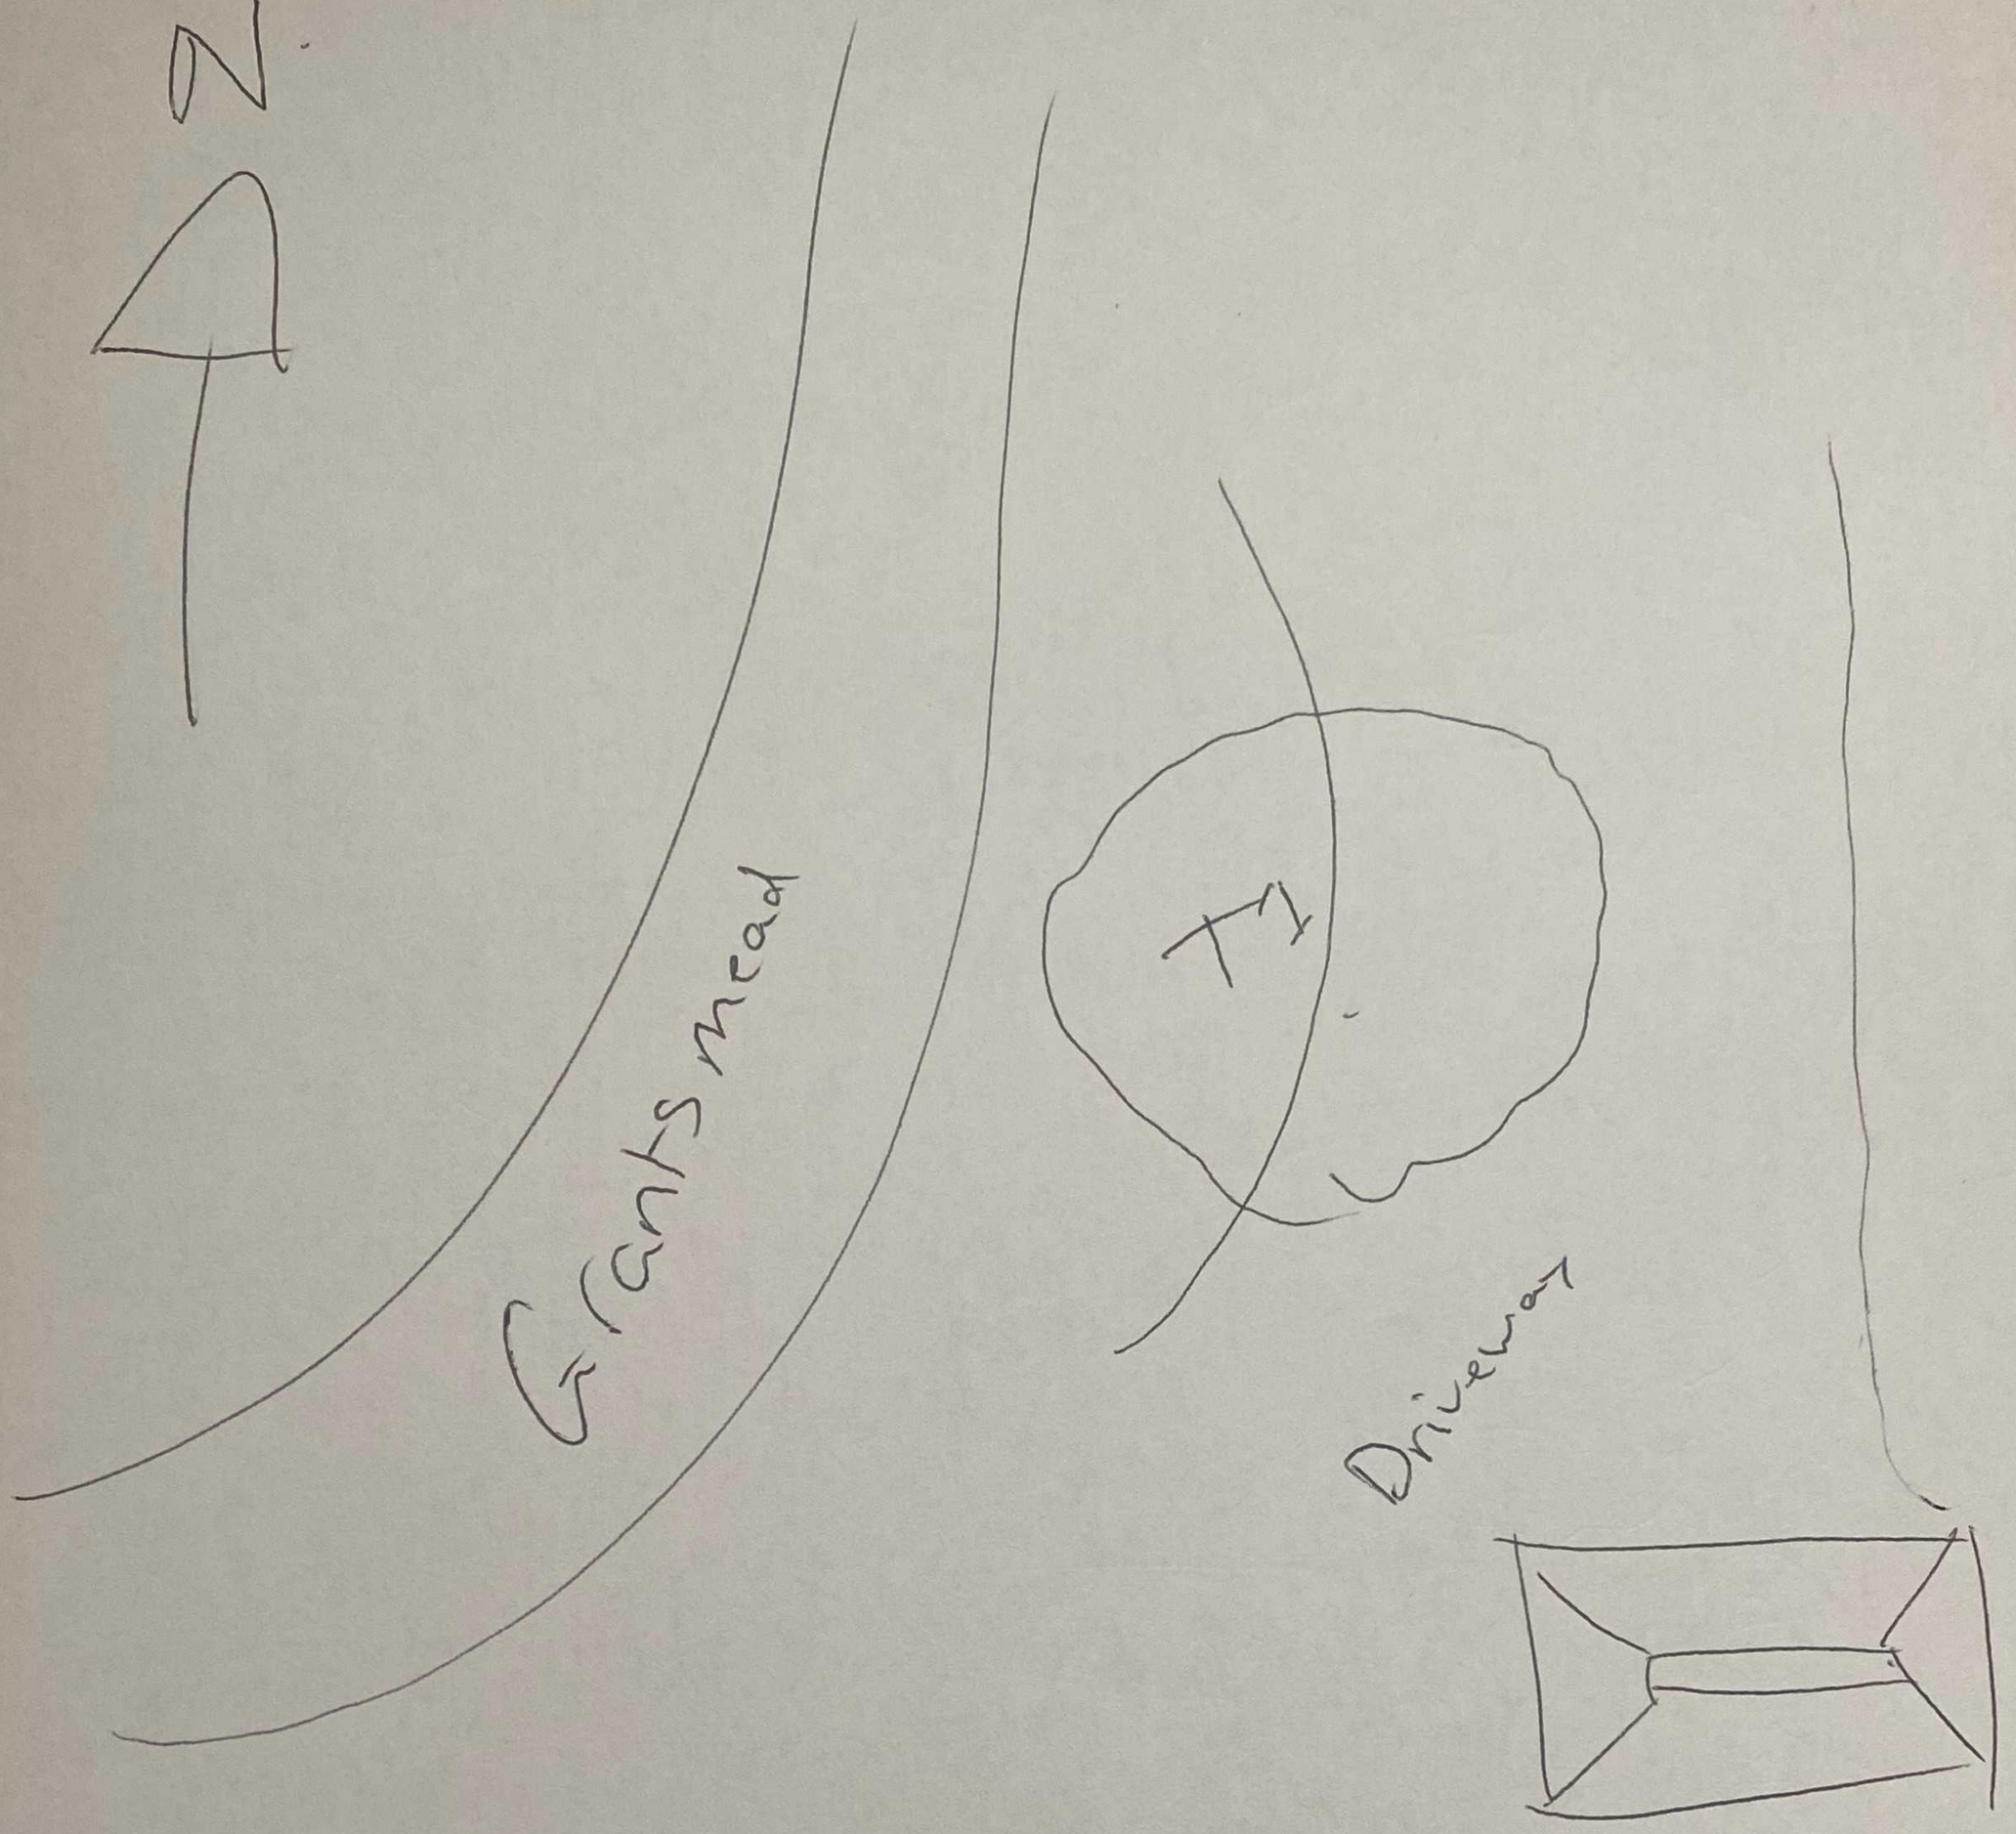

NO: 9.

