
72 Greenstead Lane, Lanchy — Existing Ground Floor Plan — 1:50 — 72GL/01

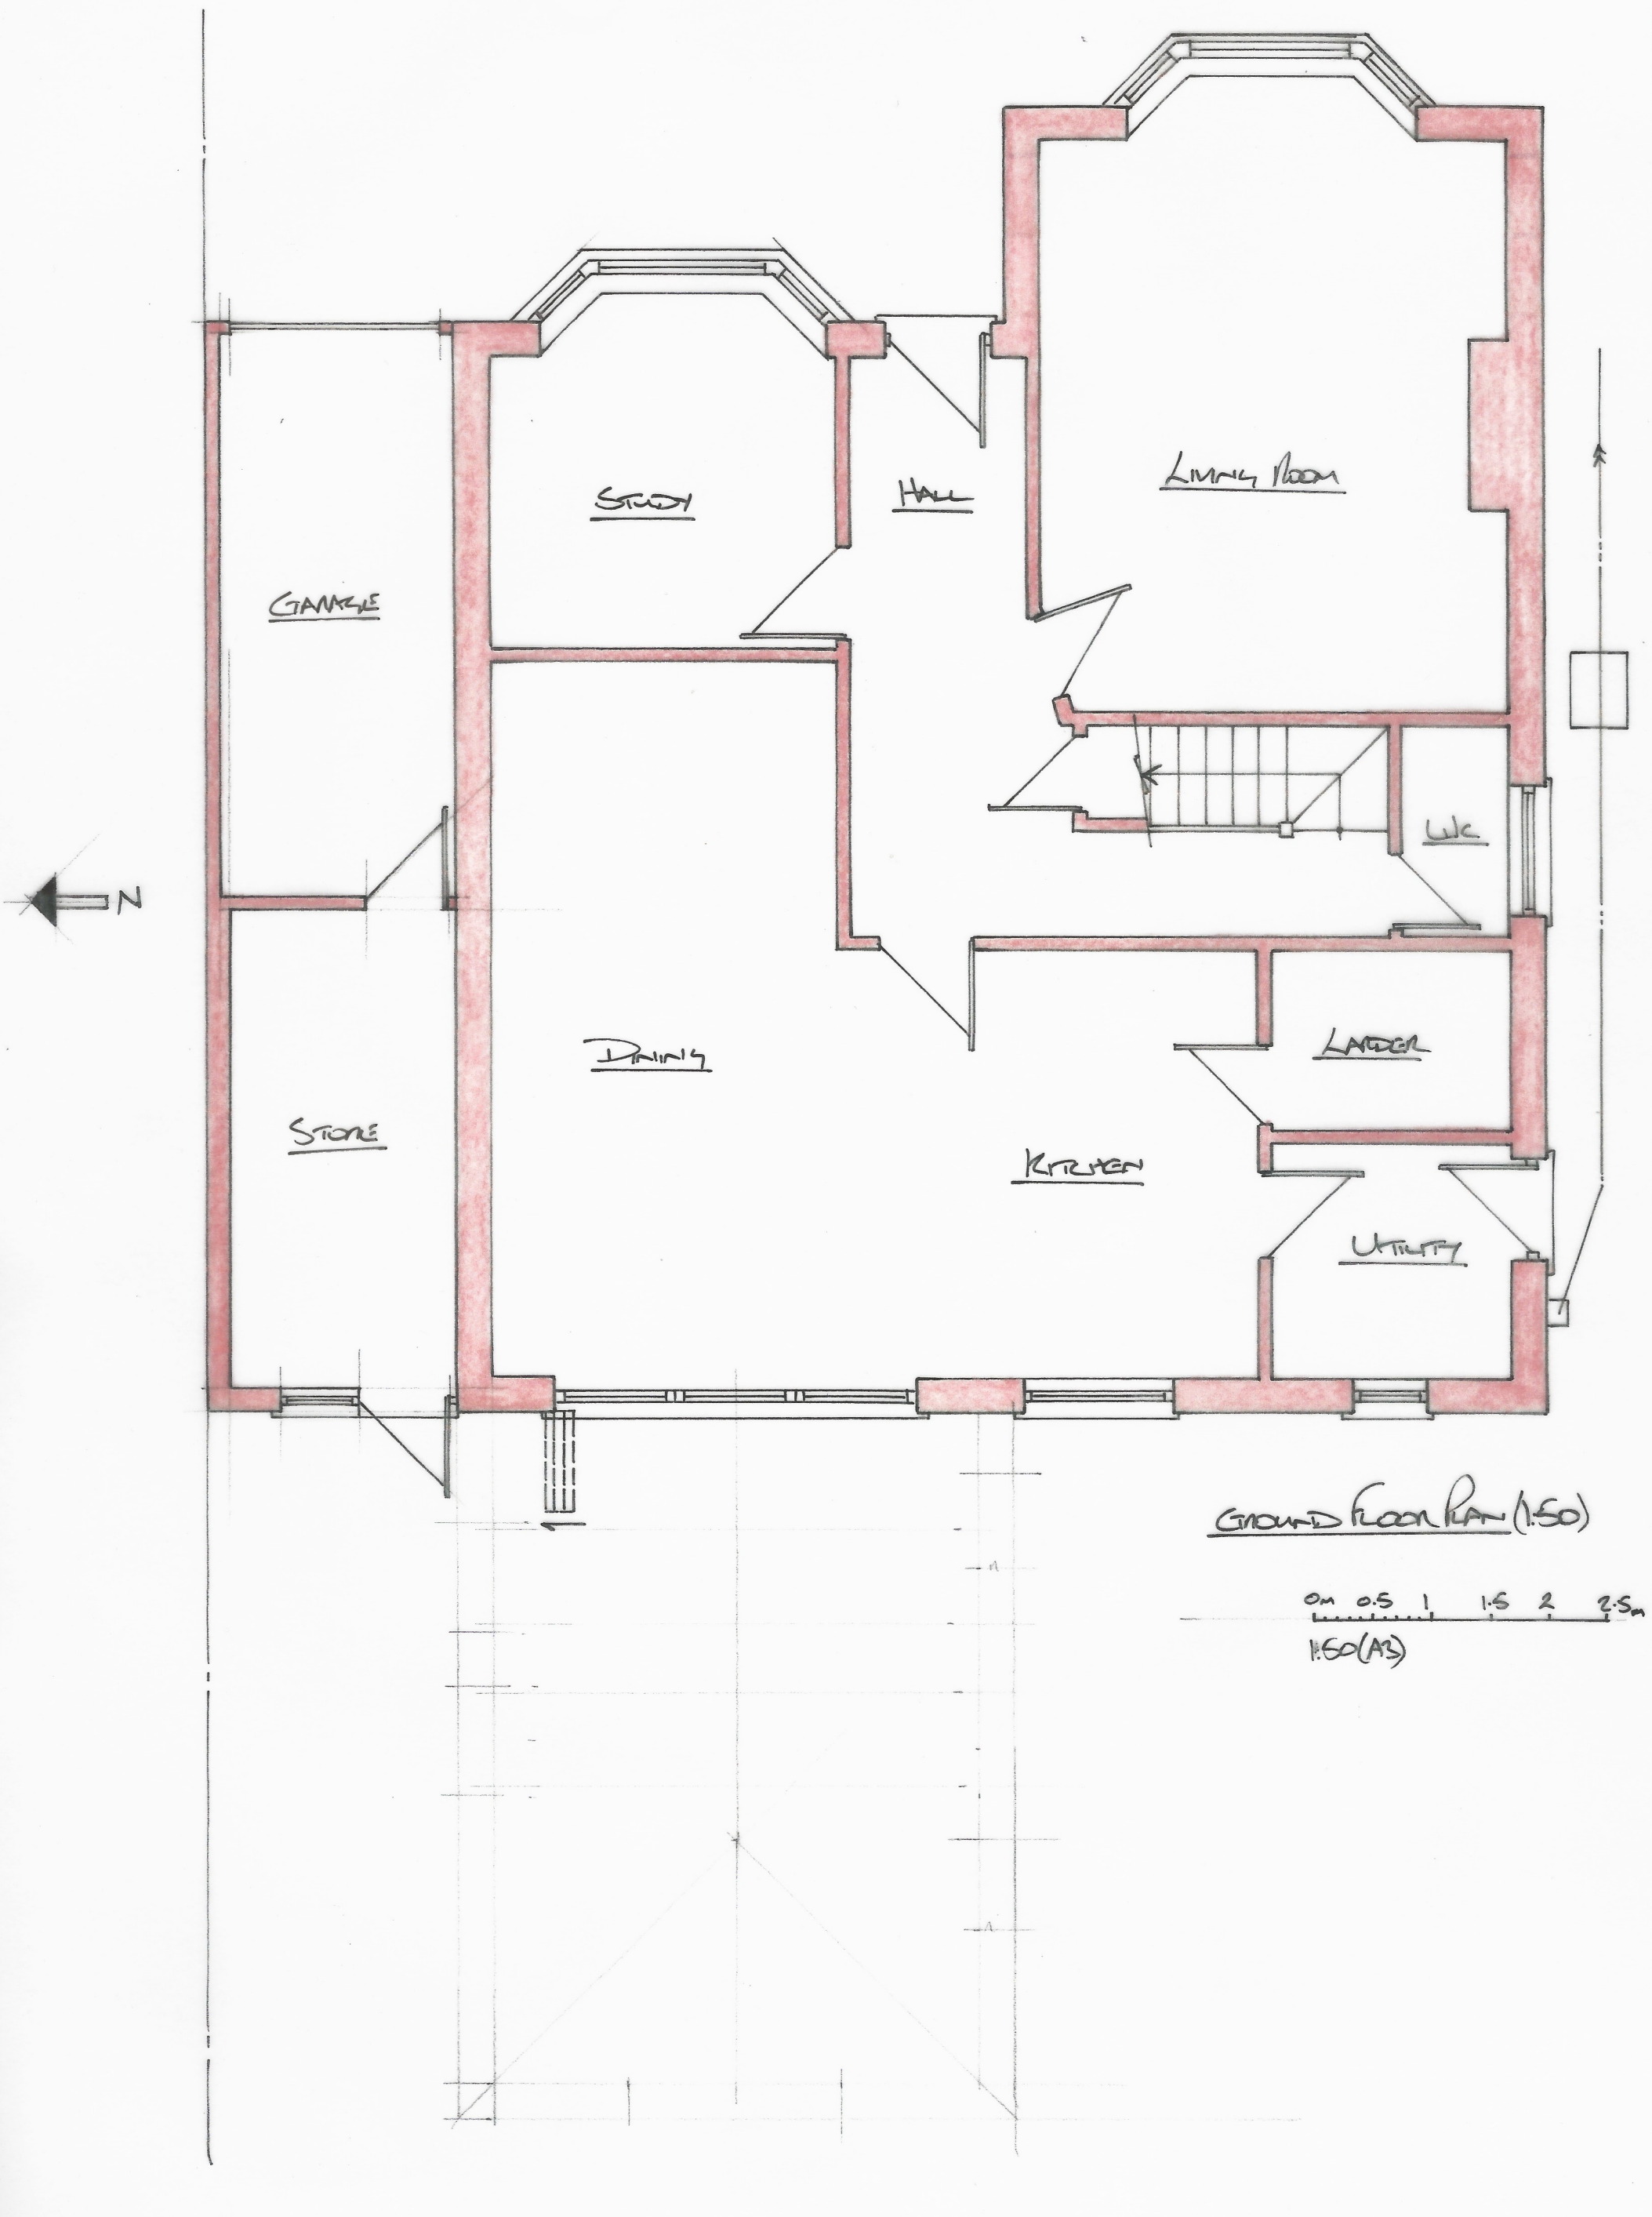

Ground Floor Plan (1:50)

0m 0.5 1 1.5 2 2.5m

1:50 (A3)