
bjw architect



1:1250

N

PROPOSED EXT. HATCHED RED.

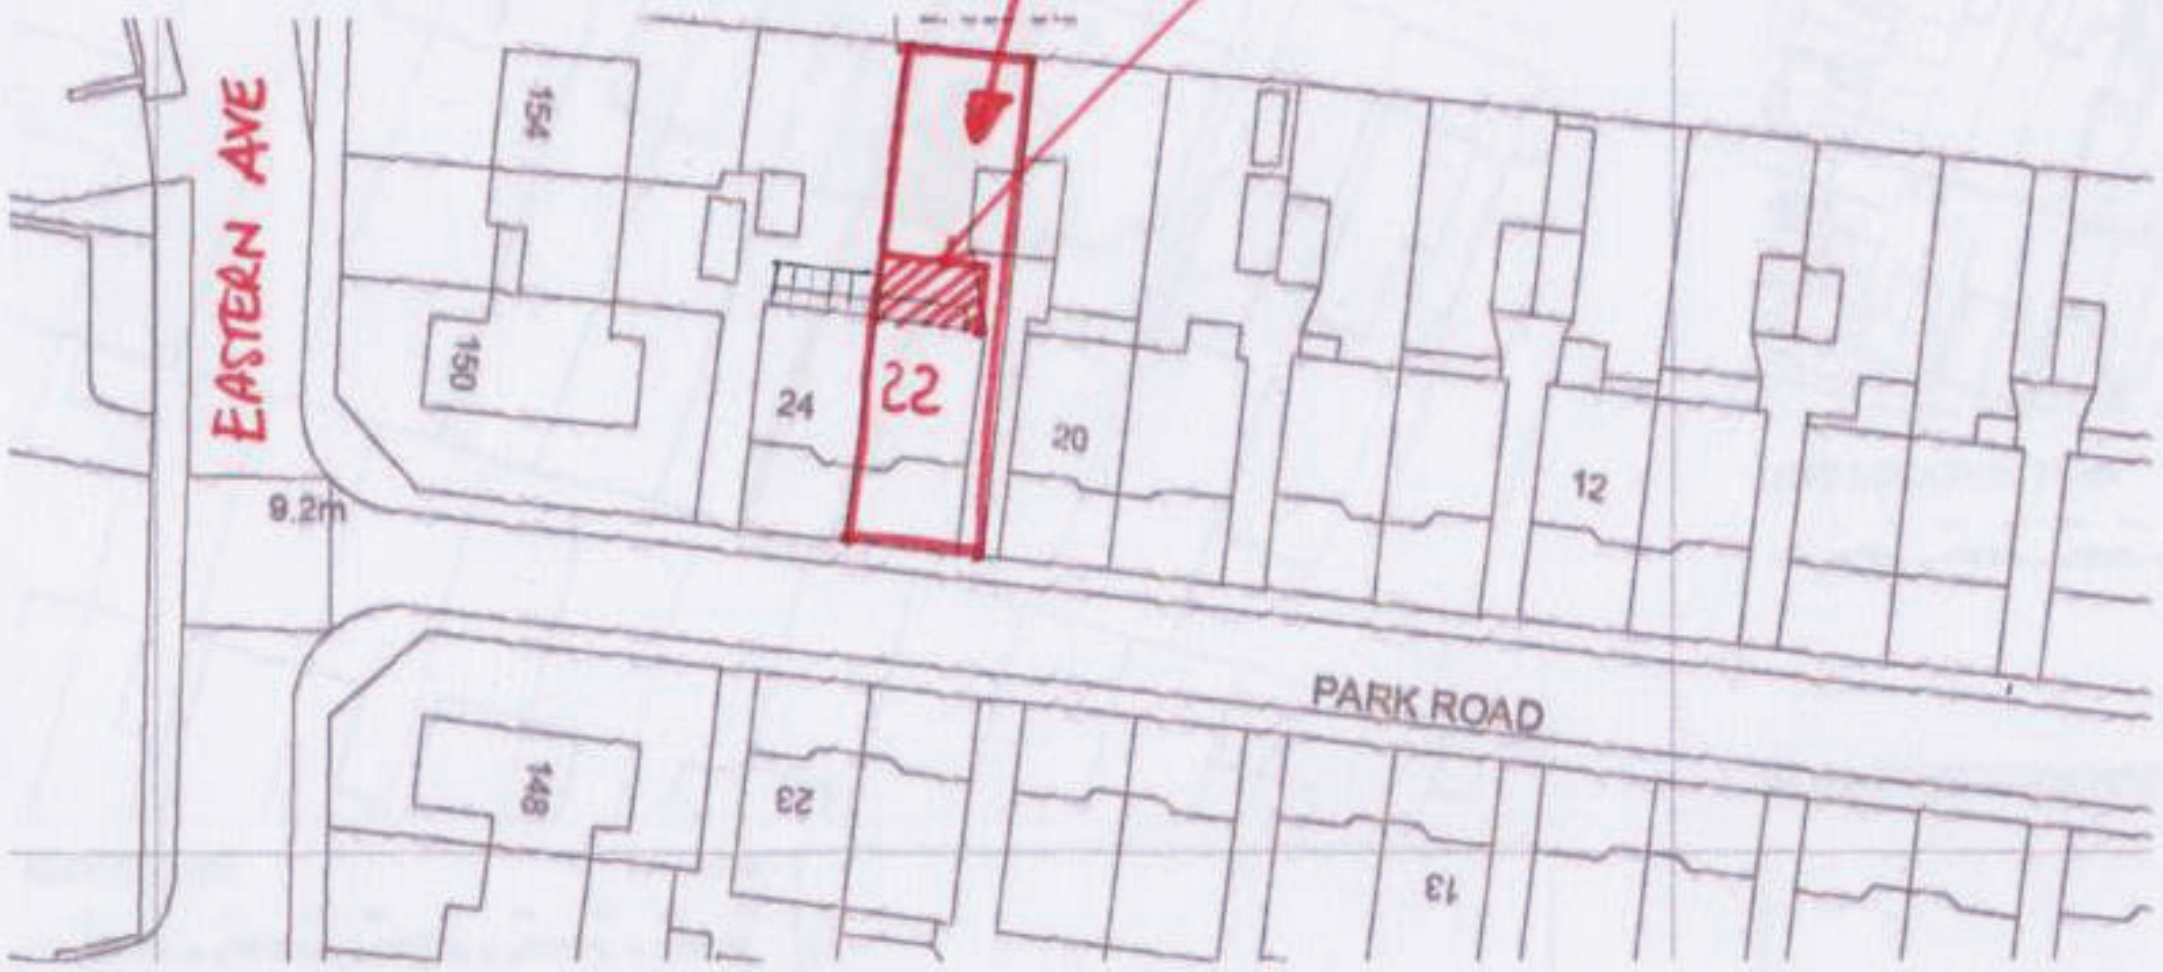

1:500

M 1:1250 0 12.5 25 37.5 50 62.5
M 1:500 0 5 10 15 200 25

Location Plan

[redacted],
22 Park Road,
Shoreham by Sea,
BN43 6PF.

[redacted]

CLIENT NO:

DRAWN: BW

JOB NO:

DATE: 06.11.24

SCALE @ A3: shown

DG NO: 06