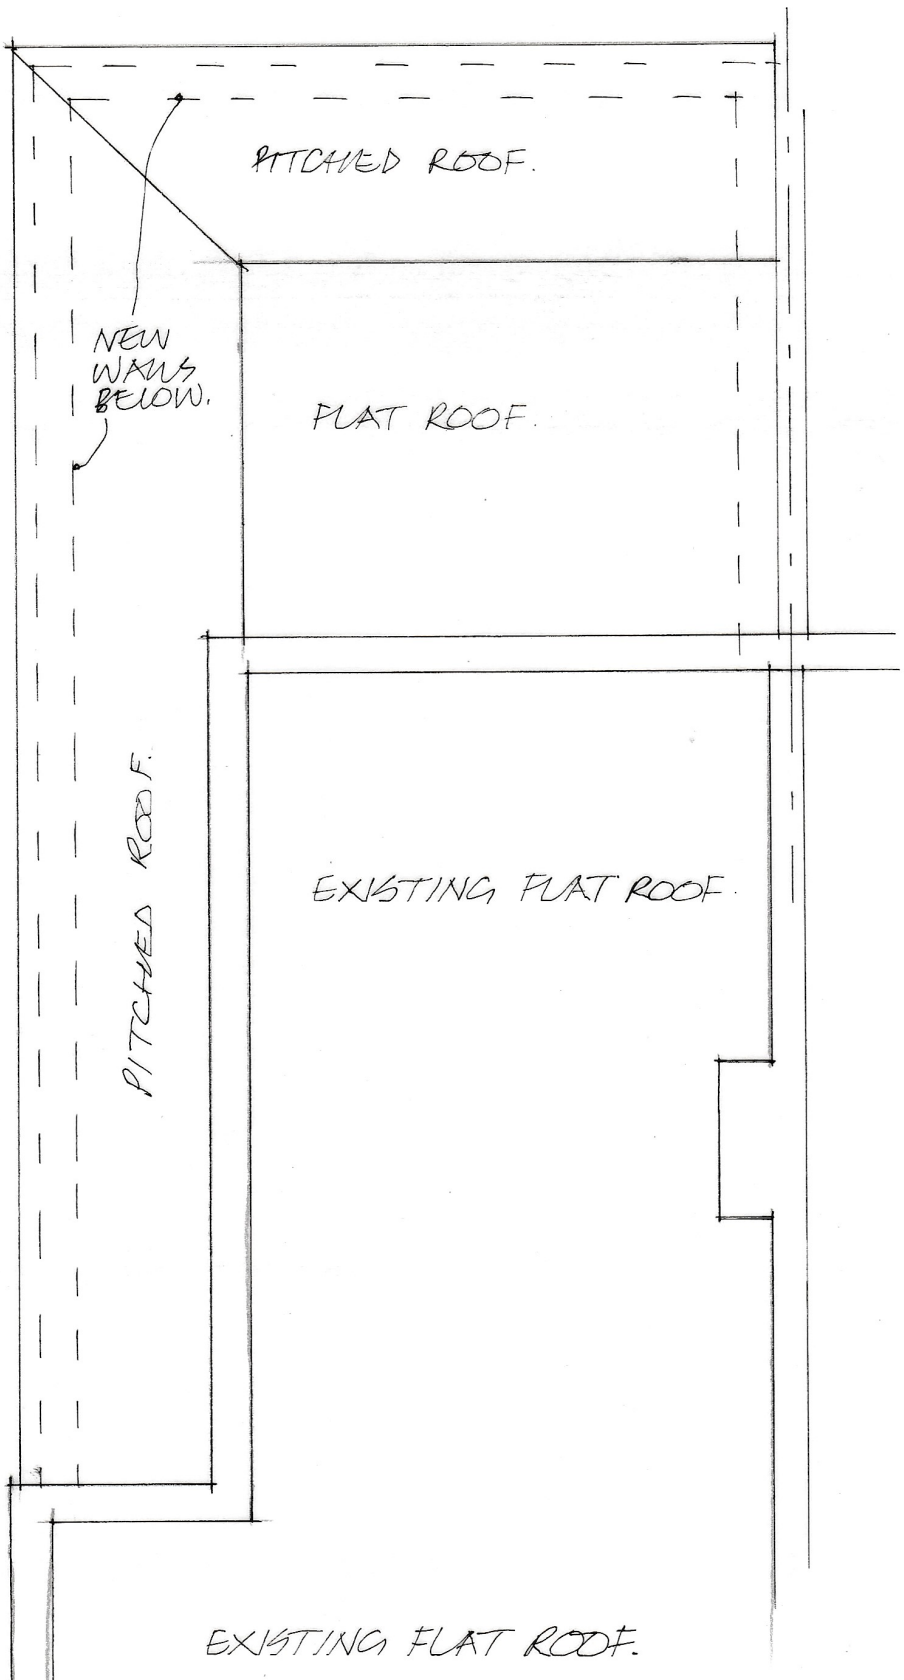



60 CROSS ROAD. — ROOF PLAN:
SOUTHWICK.
1:50

0 1 2 3
1:50