
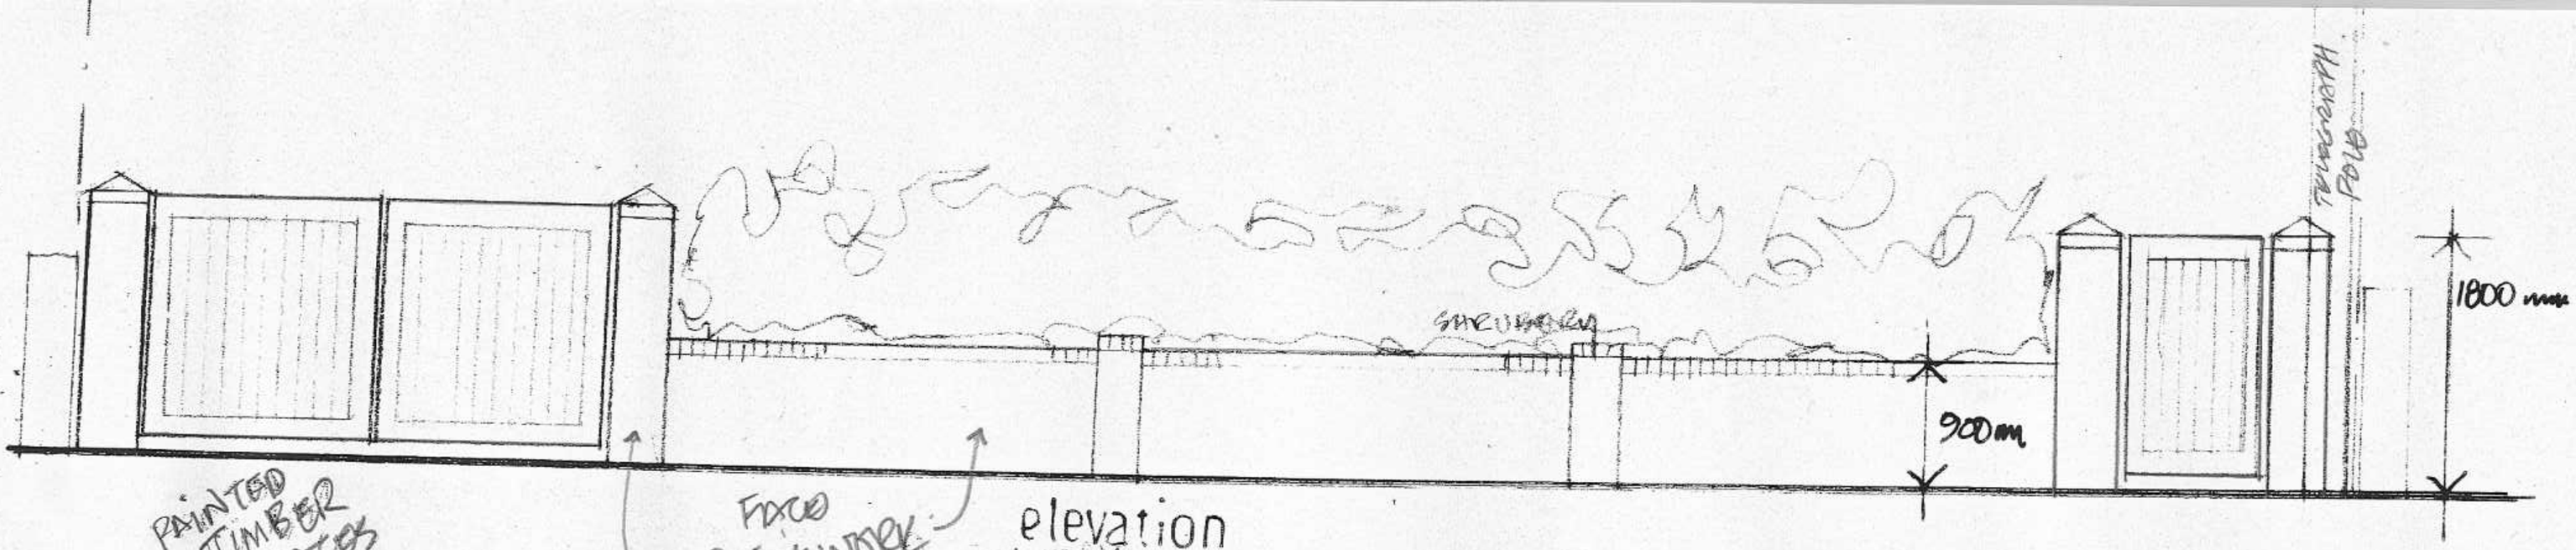


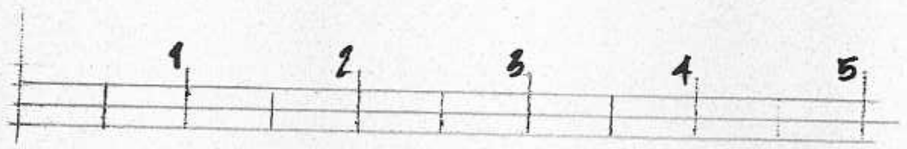

94 OFFINGTON DRIVE

AWDM / 1117 / 25

24 FEB 2026

REVISED

