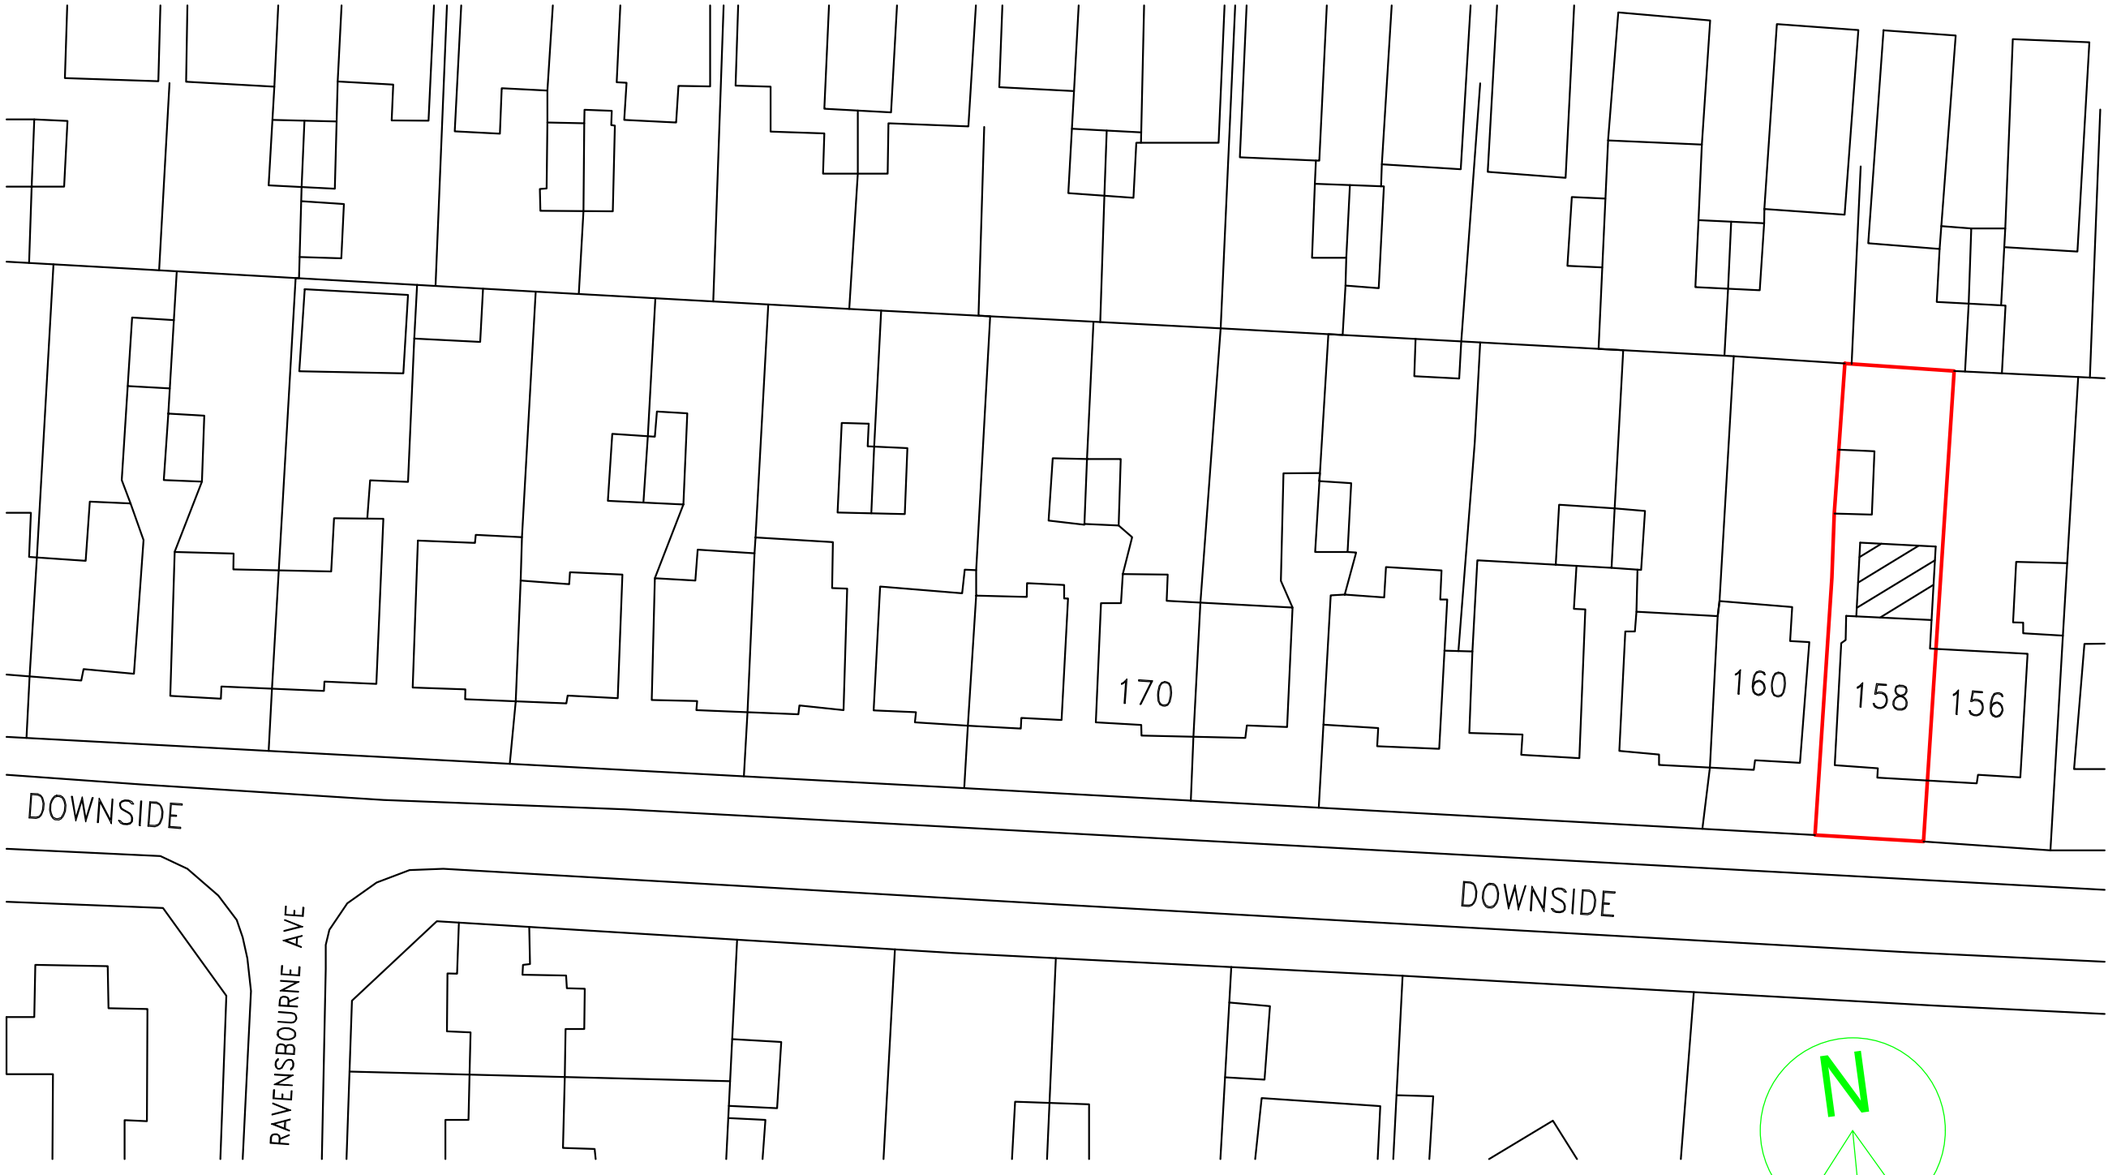


PROPOSED

158 DOWNSIDE, SHOREHAM, BN43 6HD

0m 10m 20m 30m 40m 50m 60m 70m 80m 90m 100m

SCALE 1:500 @ A3