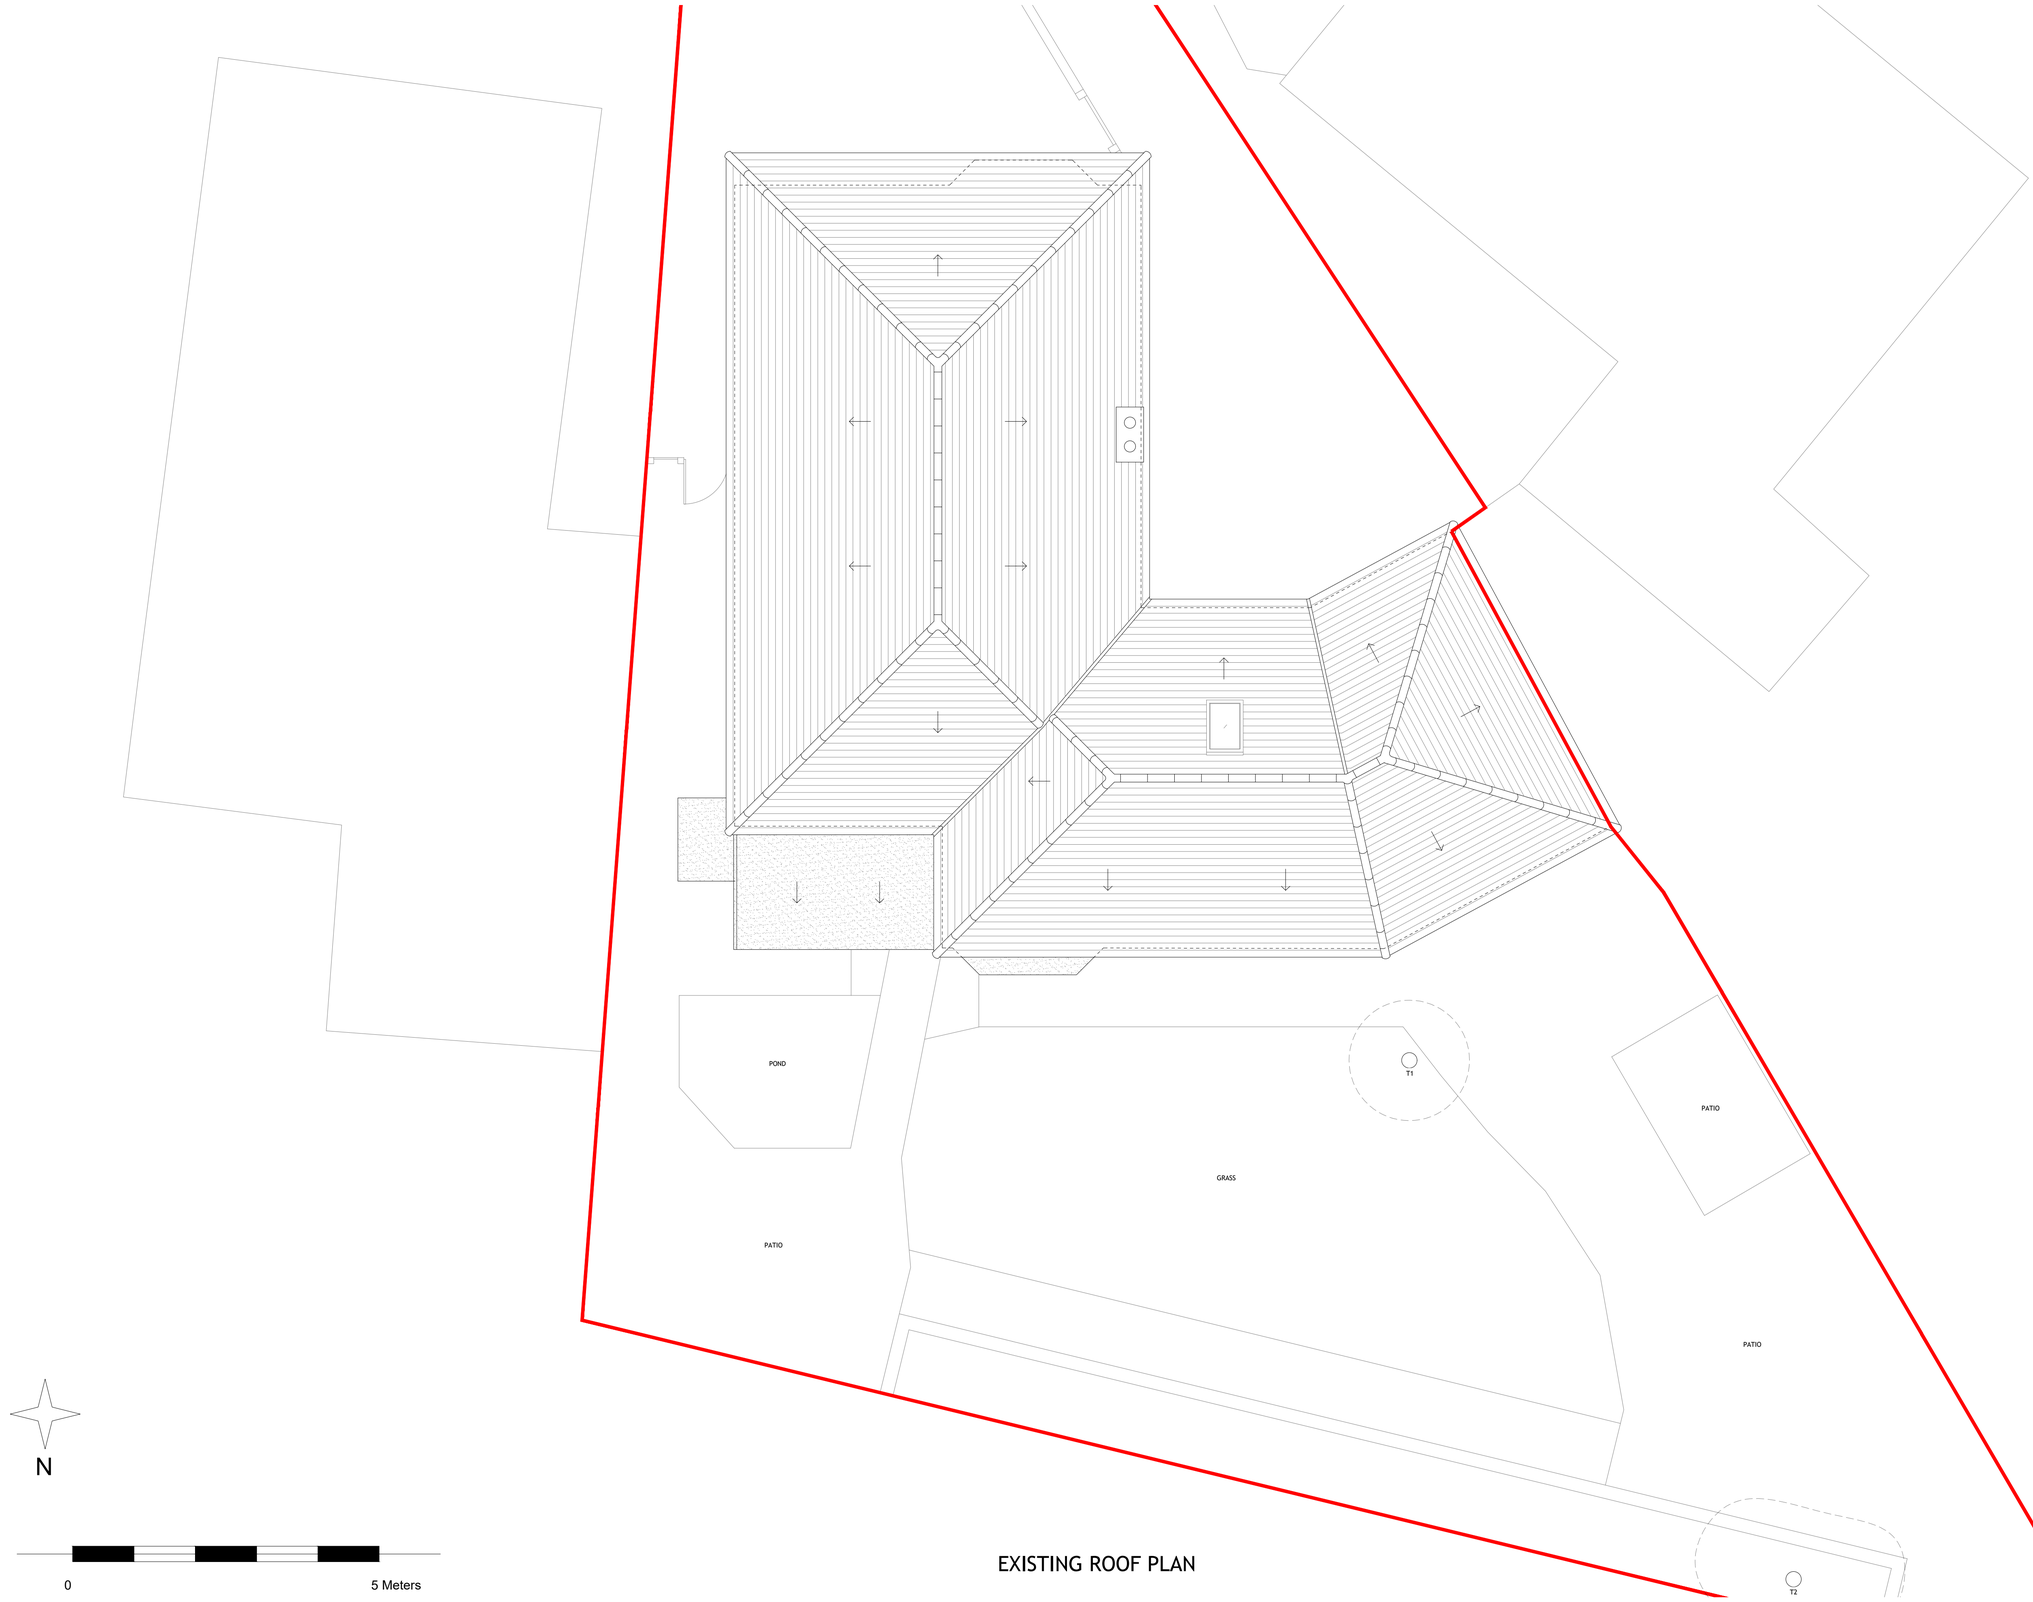


EXISTING ROOF PLAN

Matt Barber
Architectural Technician

T: 07595429076
Matt.Barber_@outlook.com

Revisions	Date	Revisions	Date

By : MB

Scale : 1:50 @ A1

Date : MAY 2021

Drawing : Existing Roof Plan

Dwg No. : 013/003

Rev : /

Project : 59 Cecil Road
Lancing
BN15 8HP

Client : Derrick Cole