A0d0361/09

14 SEP



Scale 1:1250.

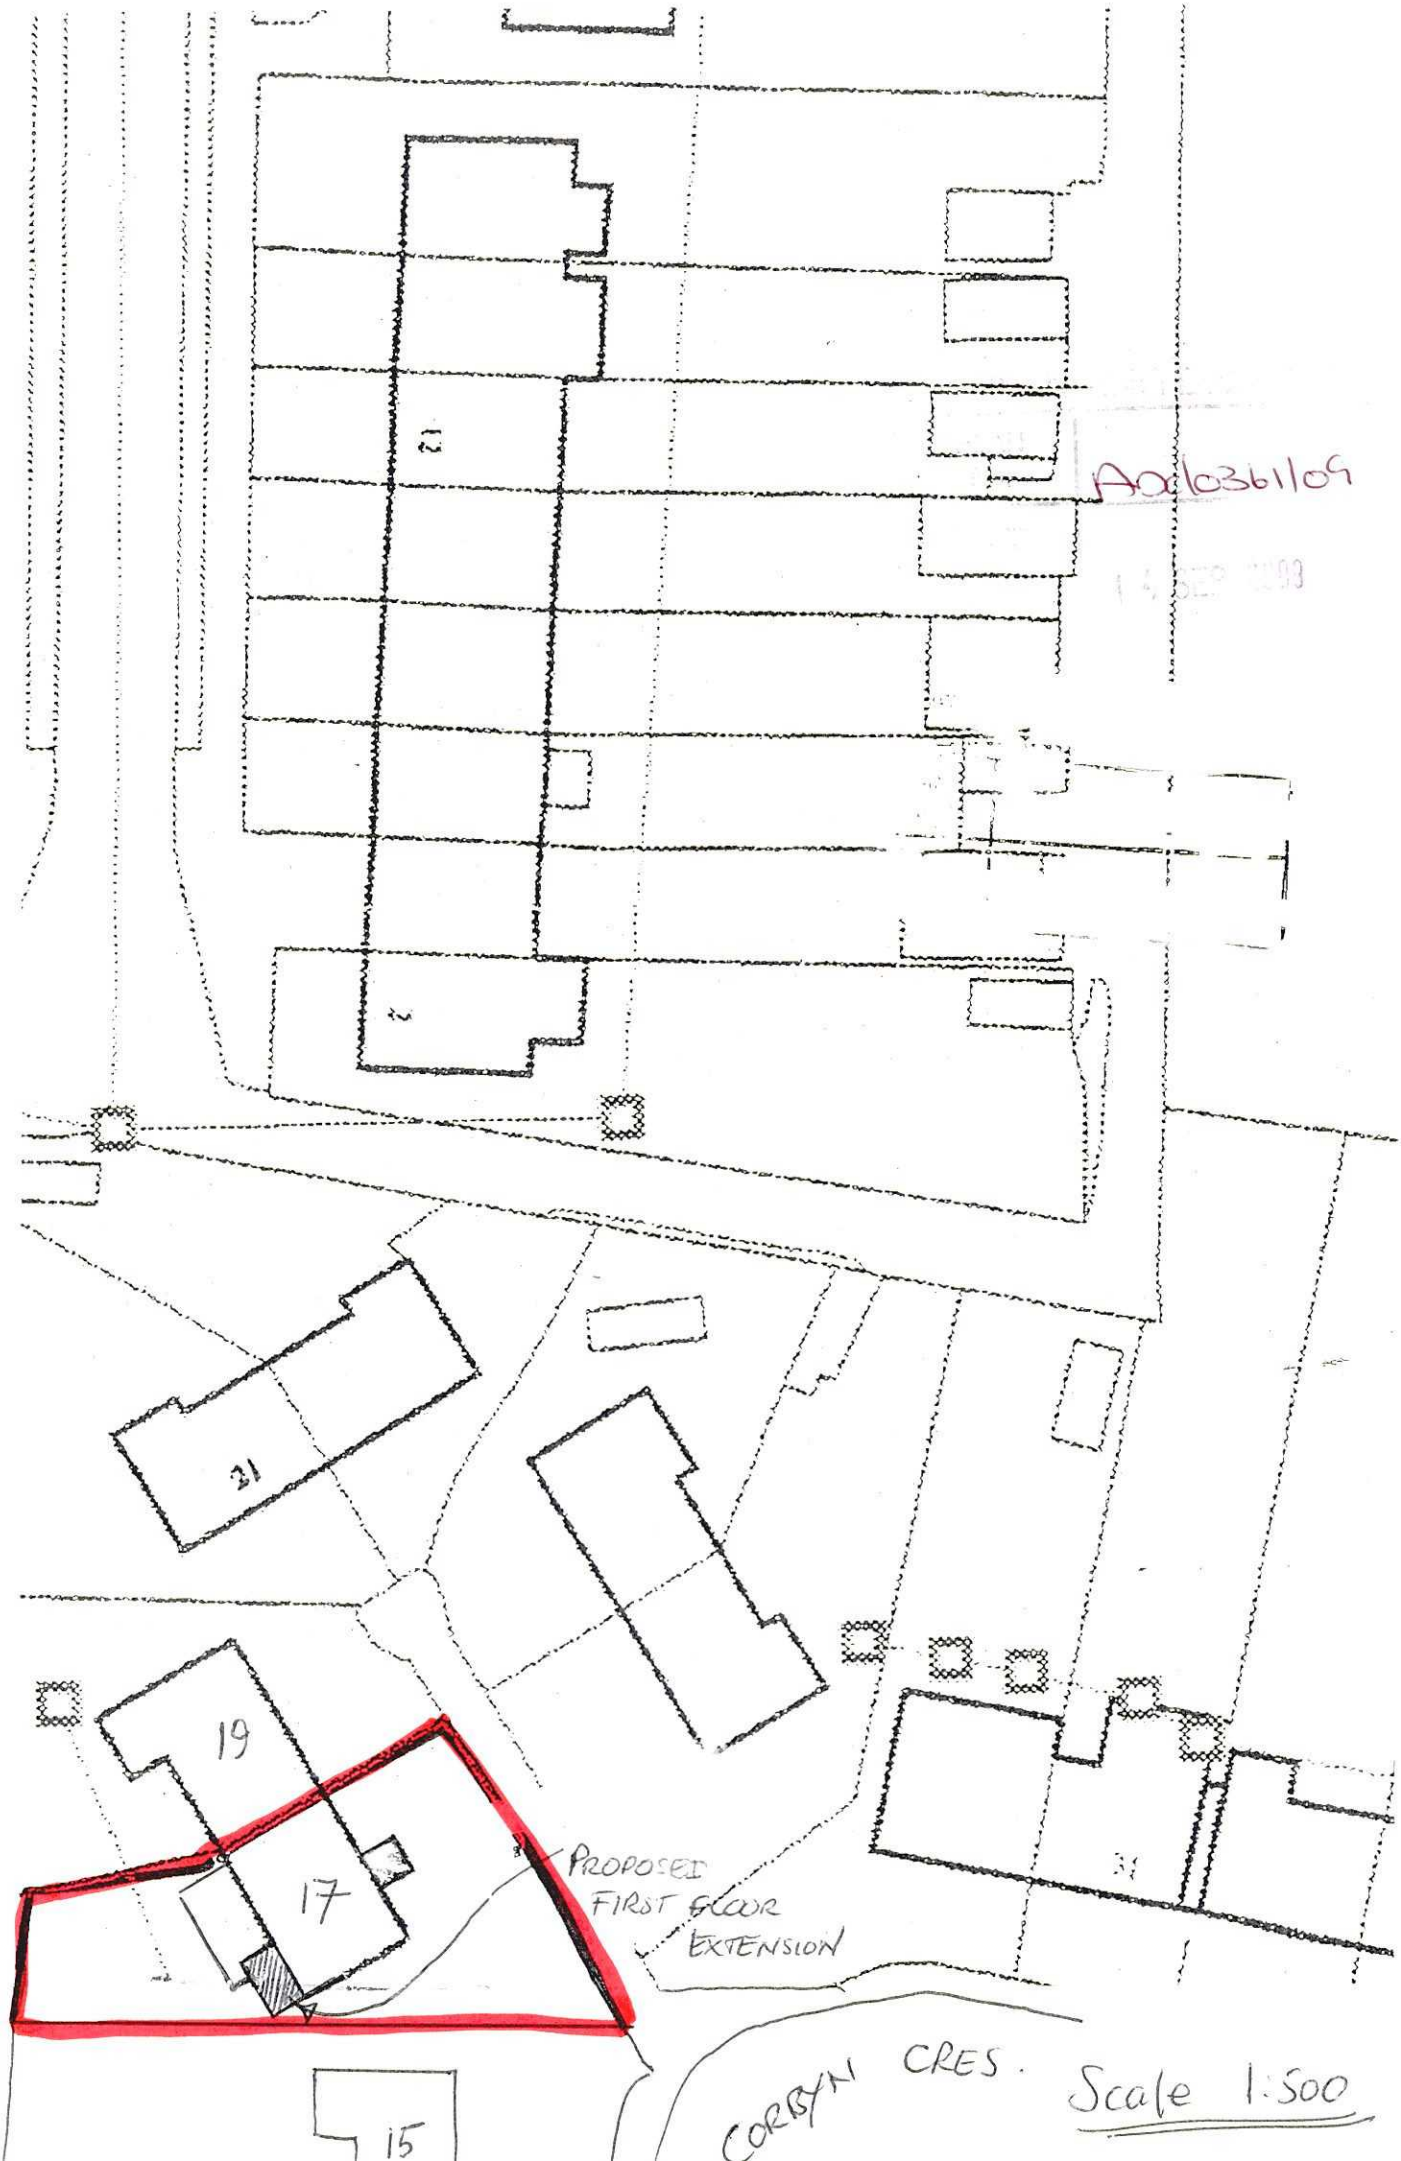

A0010361/09
21
19
17
15
PROPOSED FIRST FLOOR EXTENSION
CORBYN CRES.
Scale 1:500