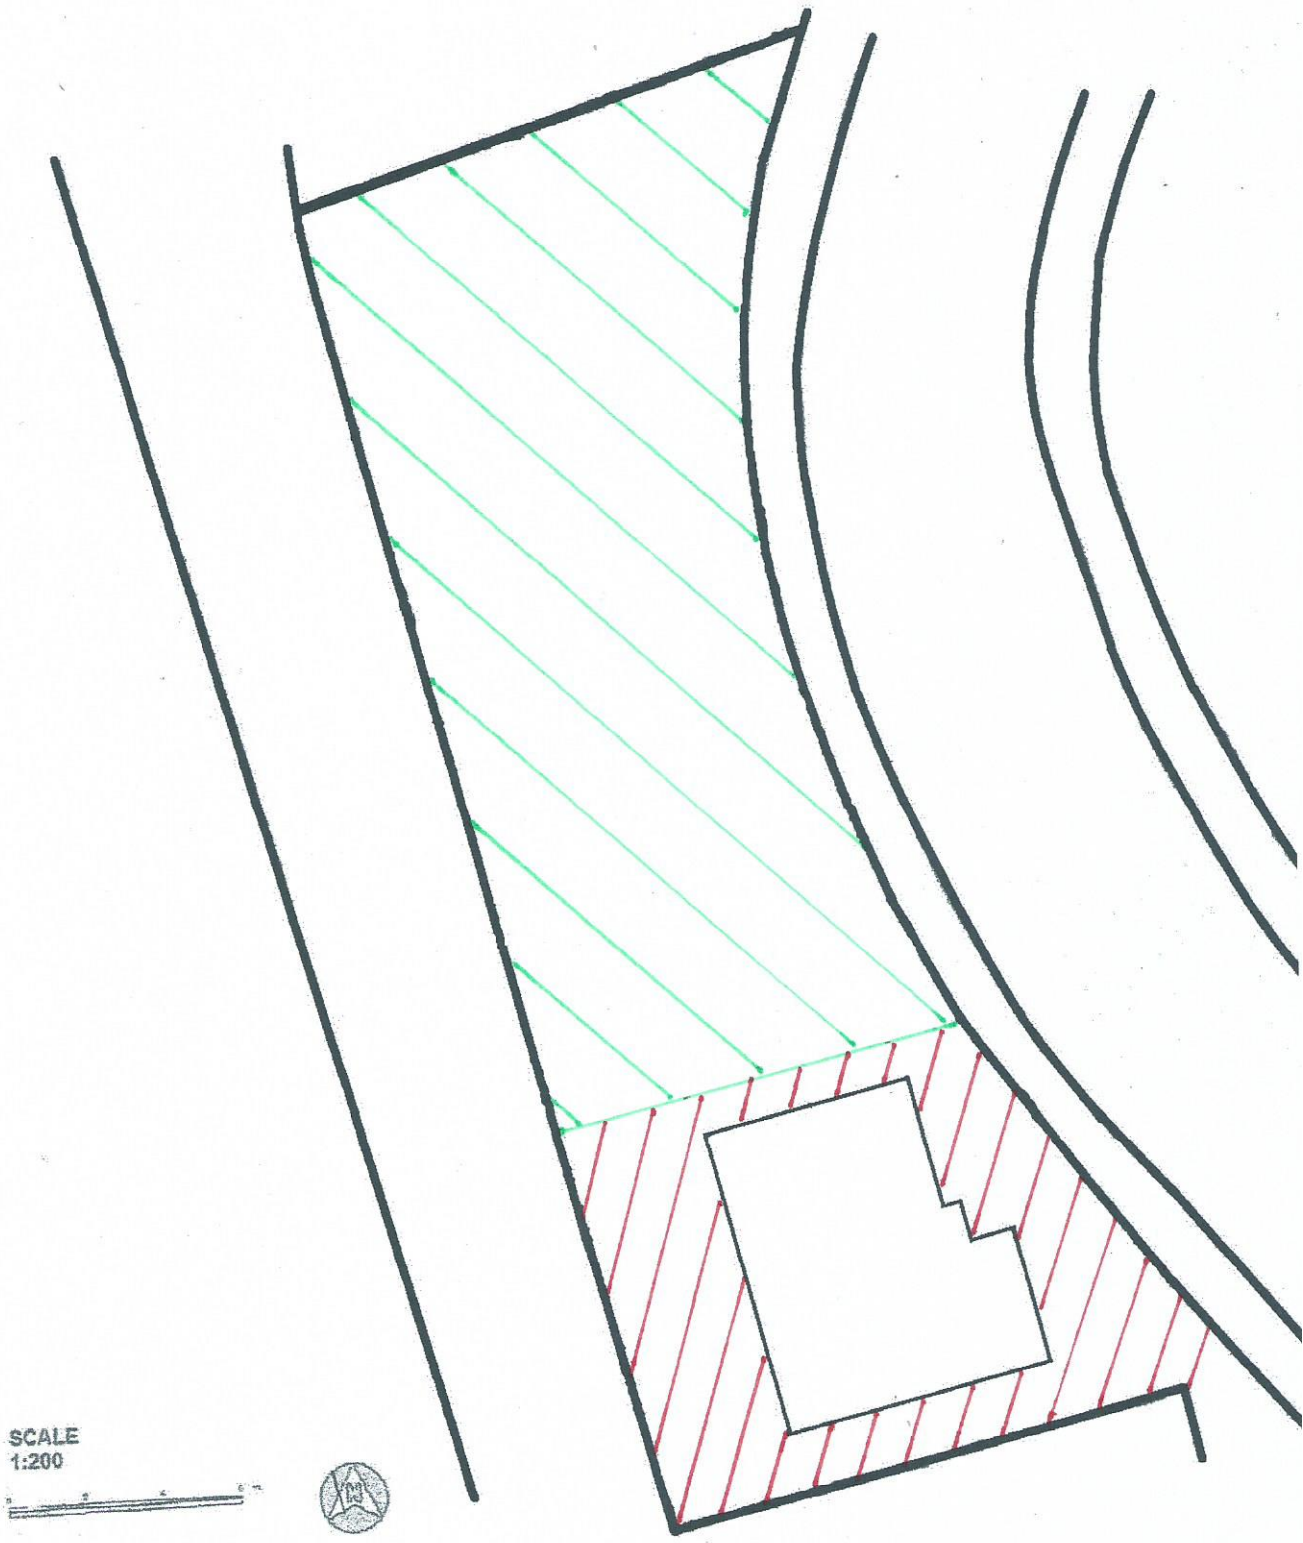

SCALE
1:200