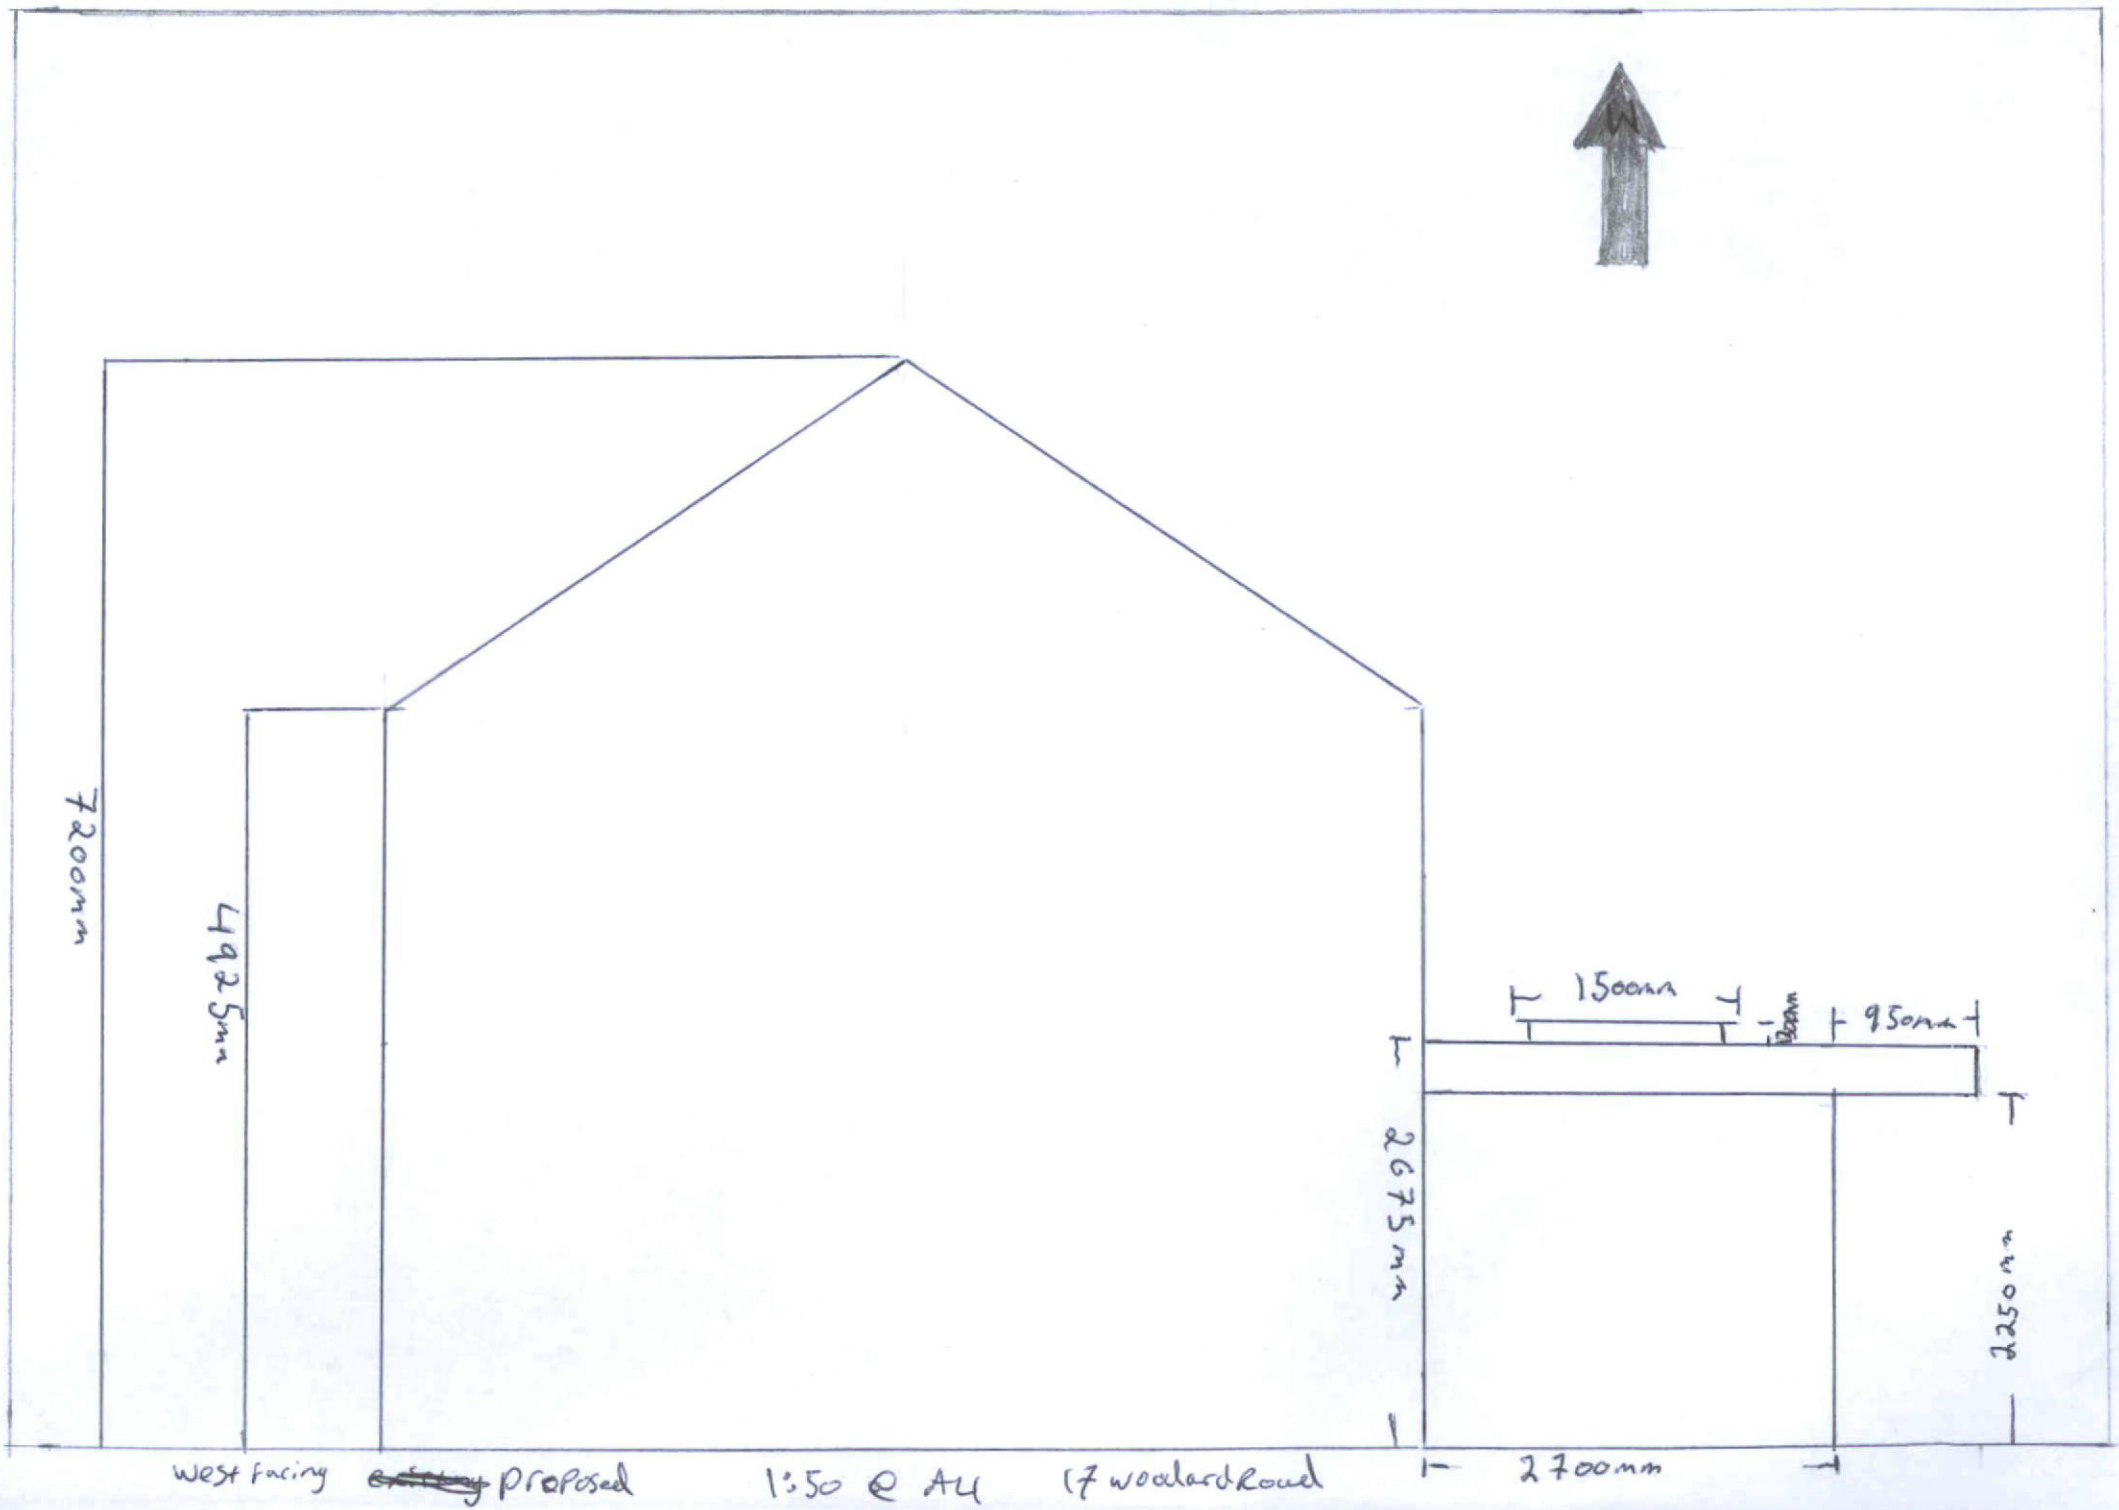
7200mm
4925mm
2675mm
1500mm
120mm
950mm
2250mm
2700mm
West facing ~~existing~~ proposed
1:50 @ A4
17 woodard Road