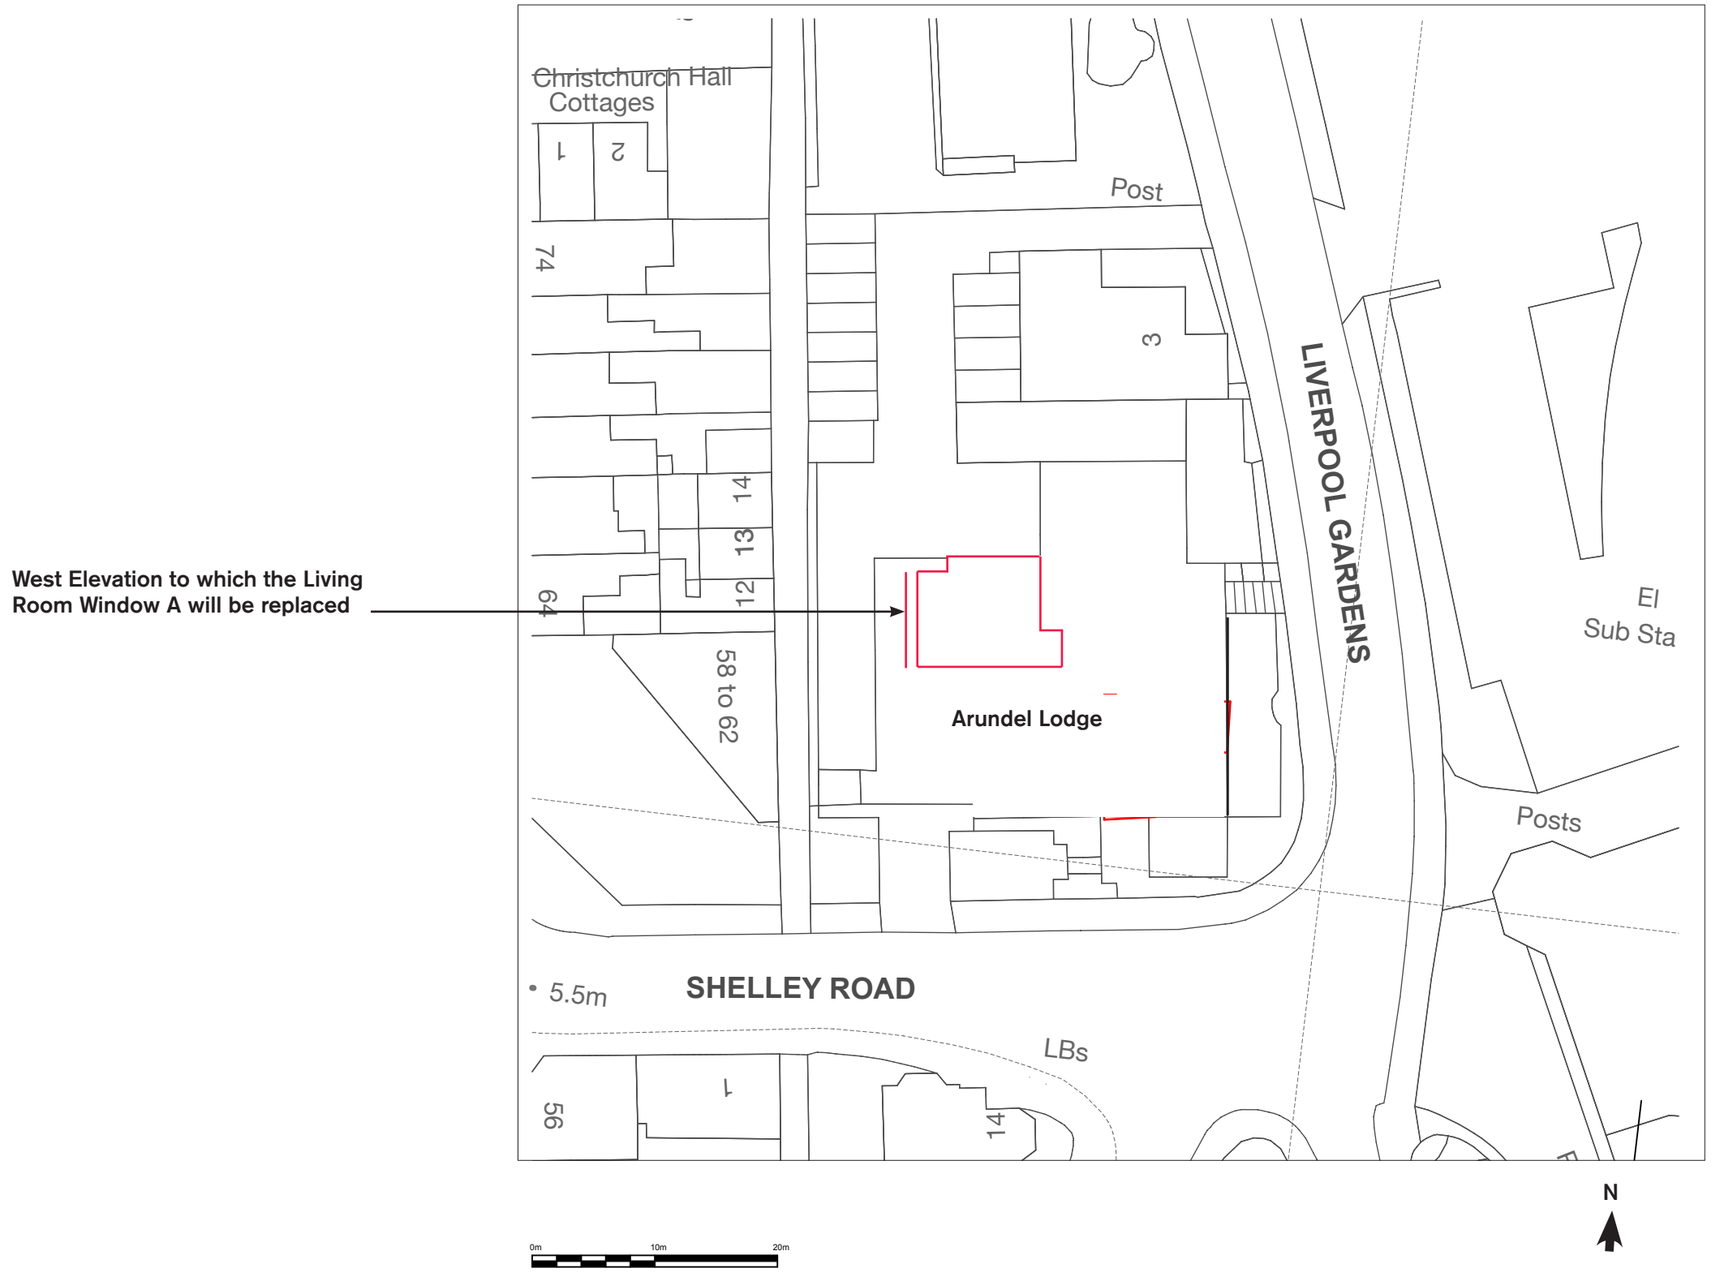

3. Subject Elevation 1:500 @ A3