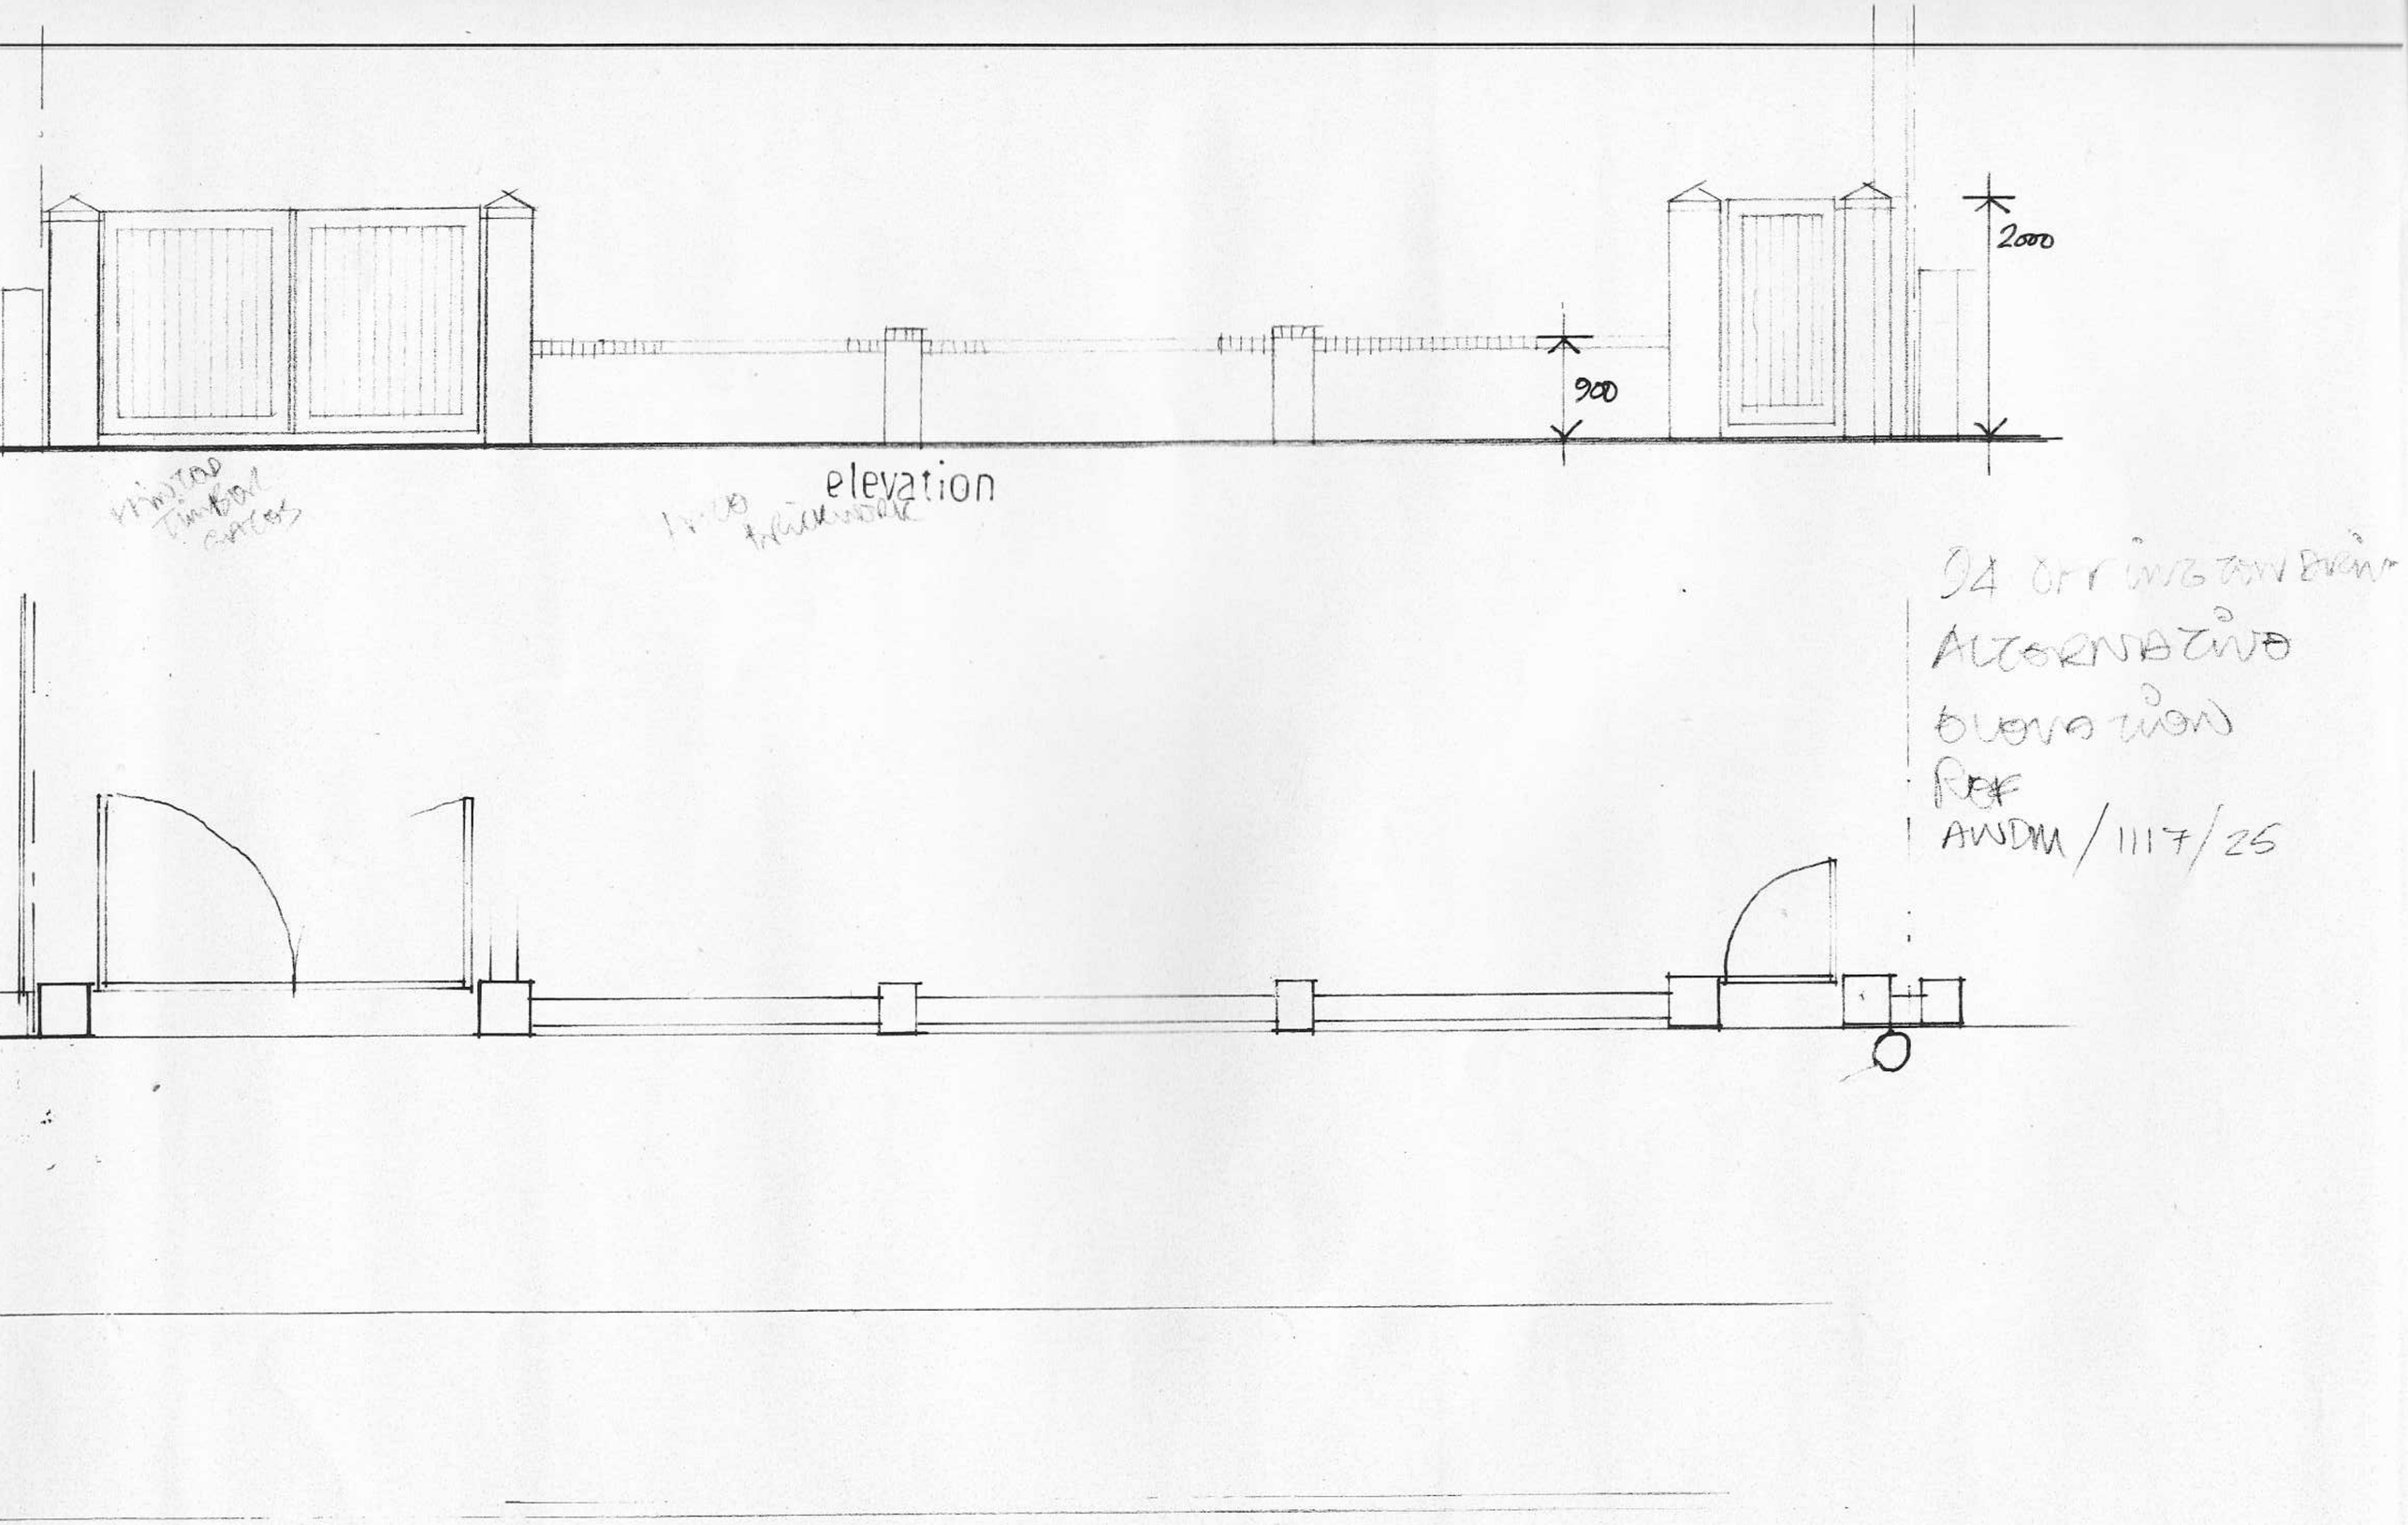
2000
900
elevation
94 Orrington Drive
Alternative
Elevation
Ref
AWDM/1117/25