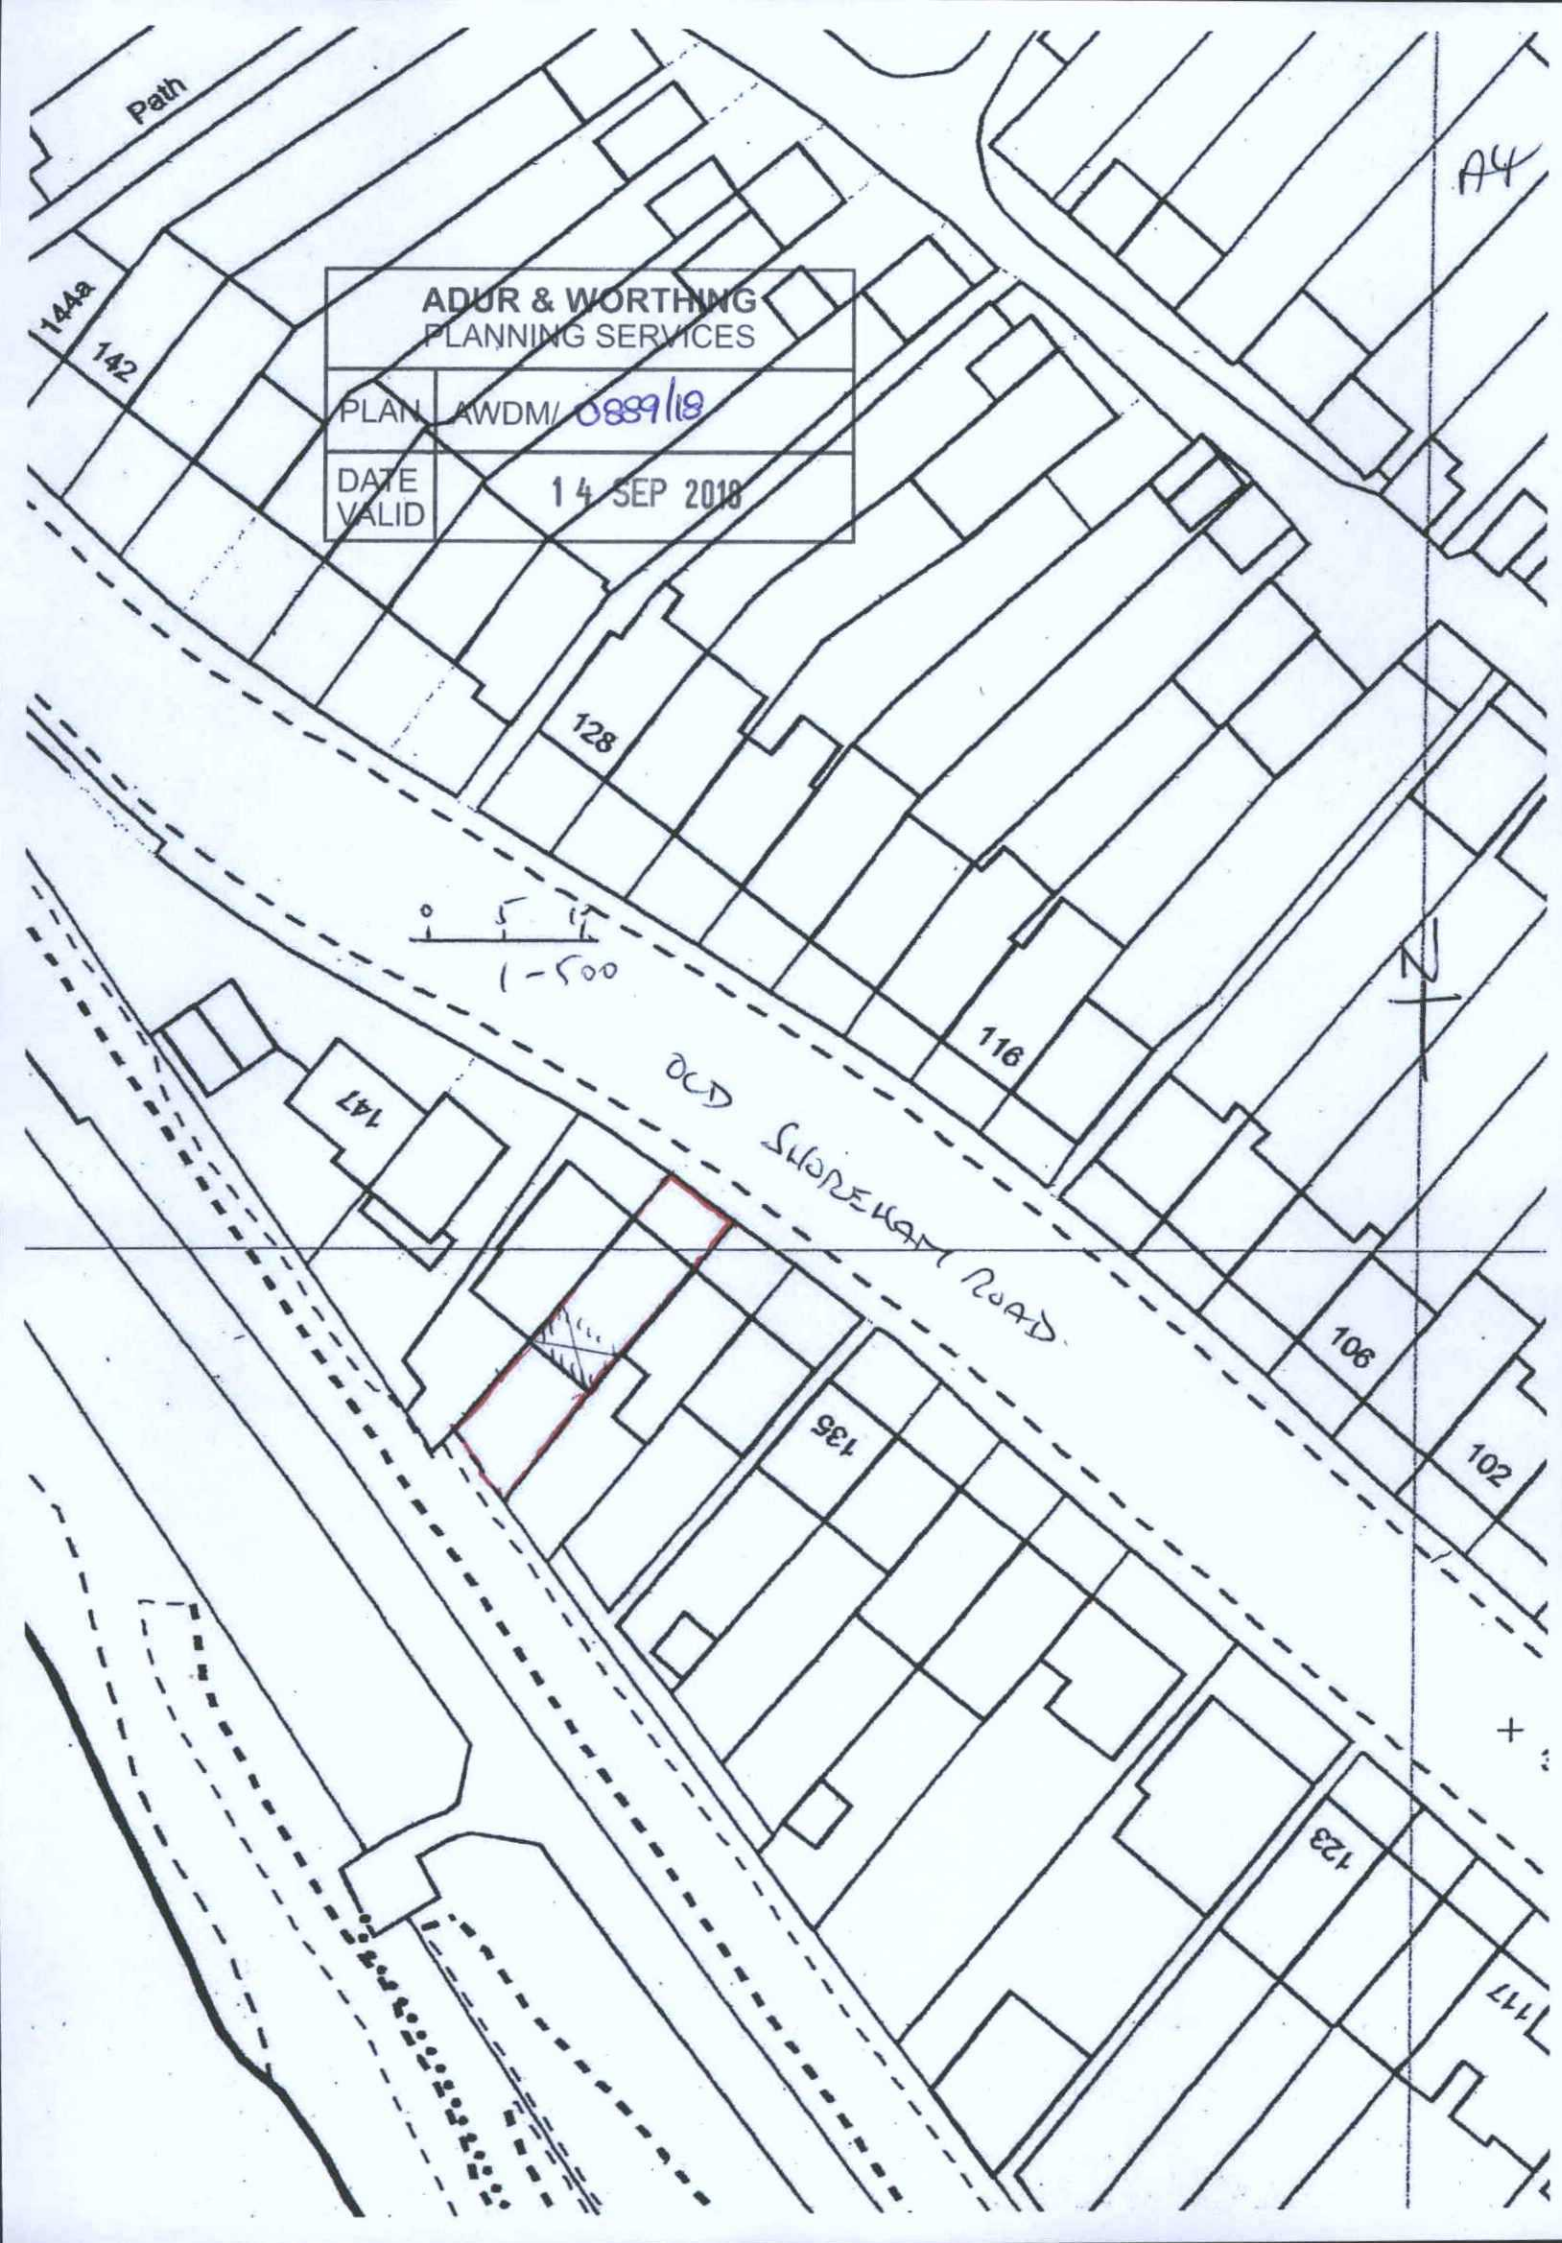
Path
144a
142
128
116
147
135
106
102
123
117
OLD SHOREHAM ROAD
A4
1-500
ADUR & WORTHING
PLANNING SERVICES
PLAN AWDM/ 0889/18
DATE VALID 14 SEP 2018