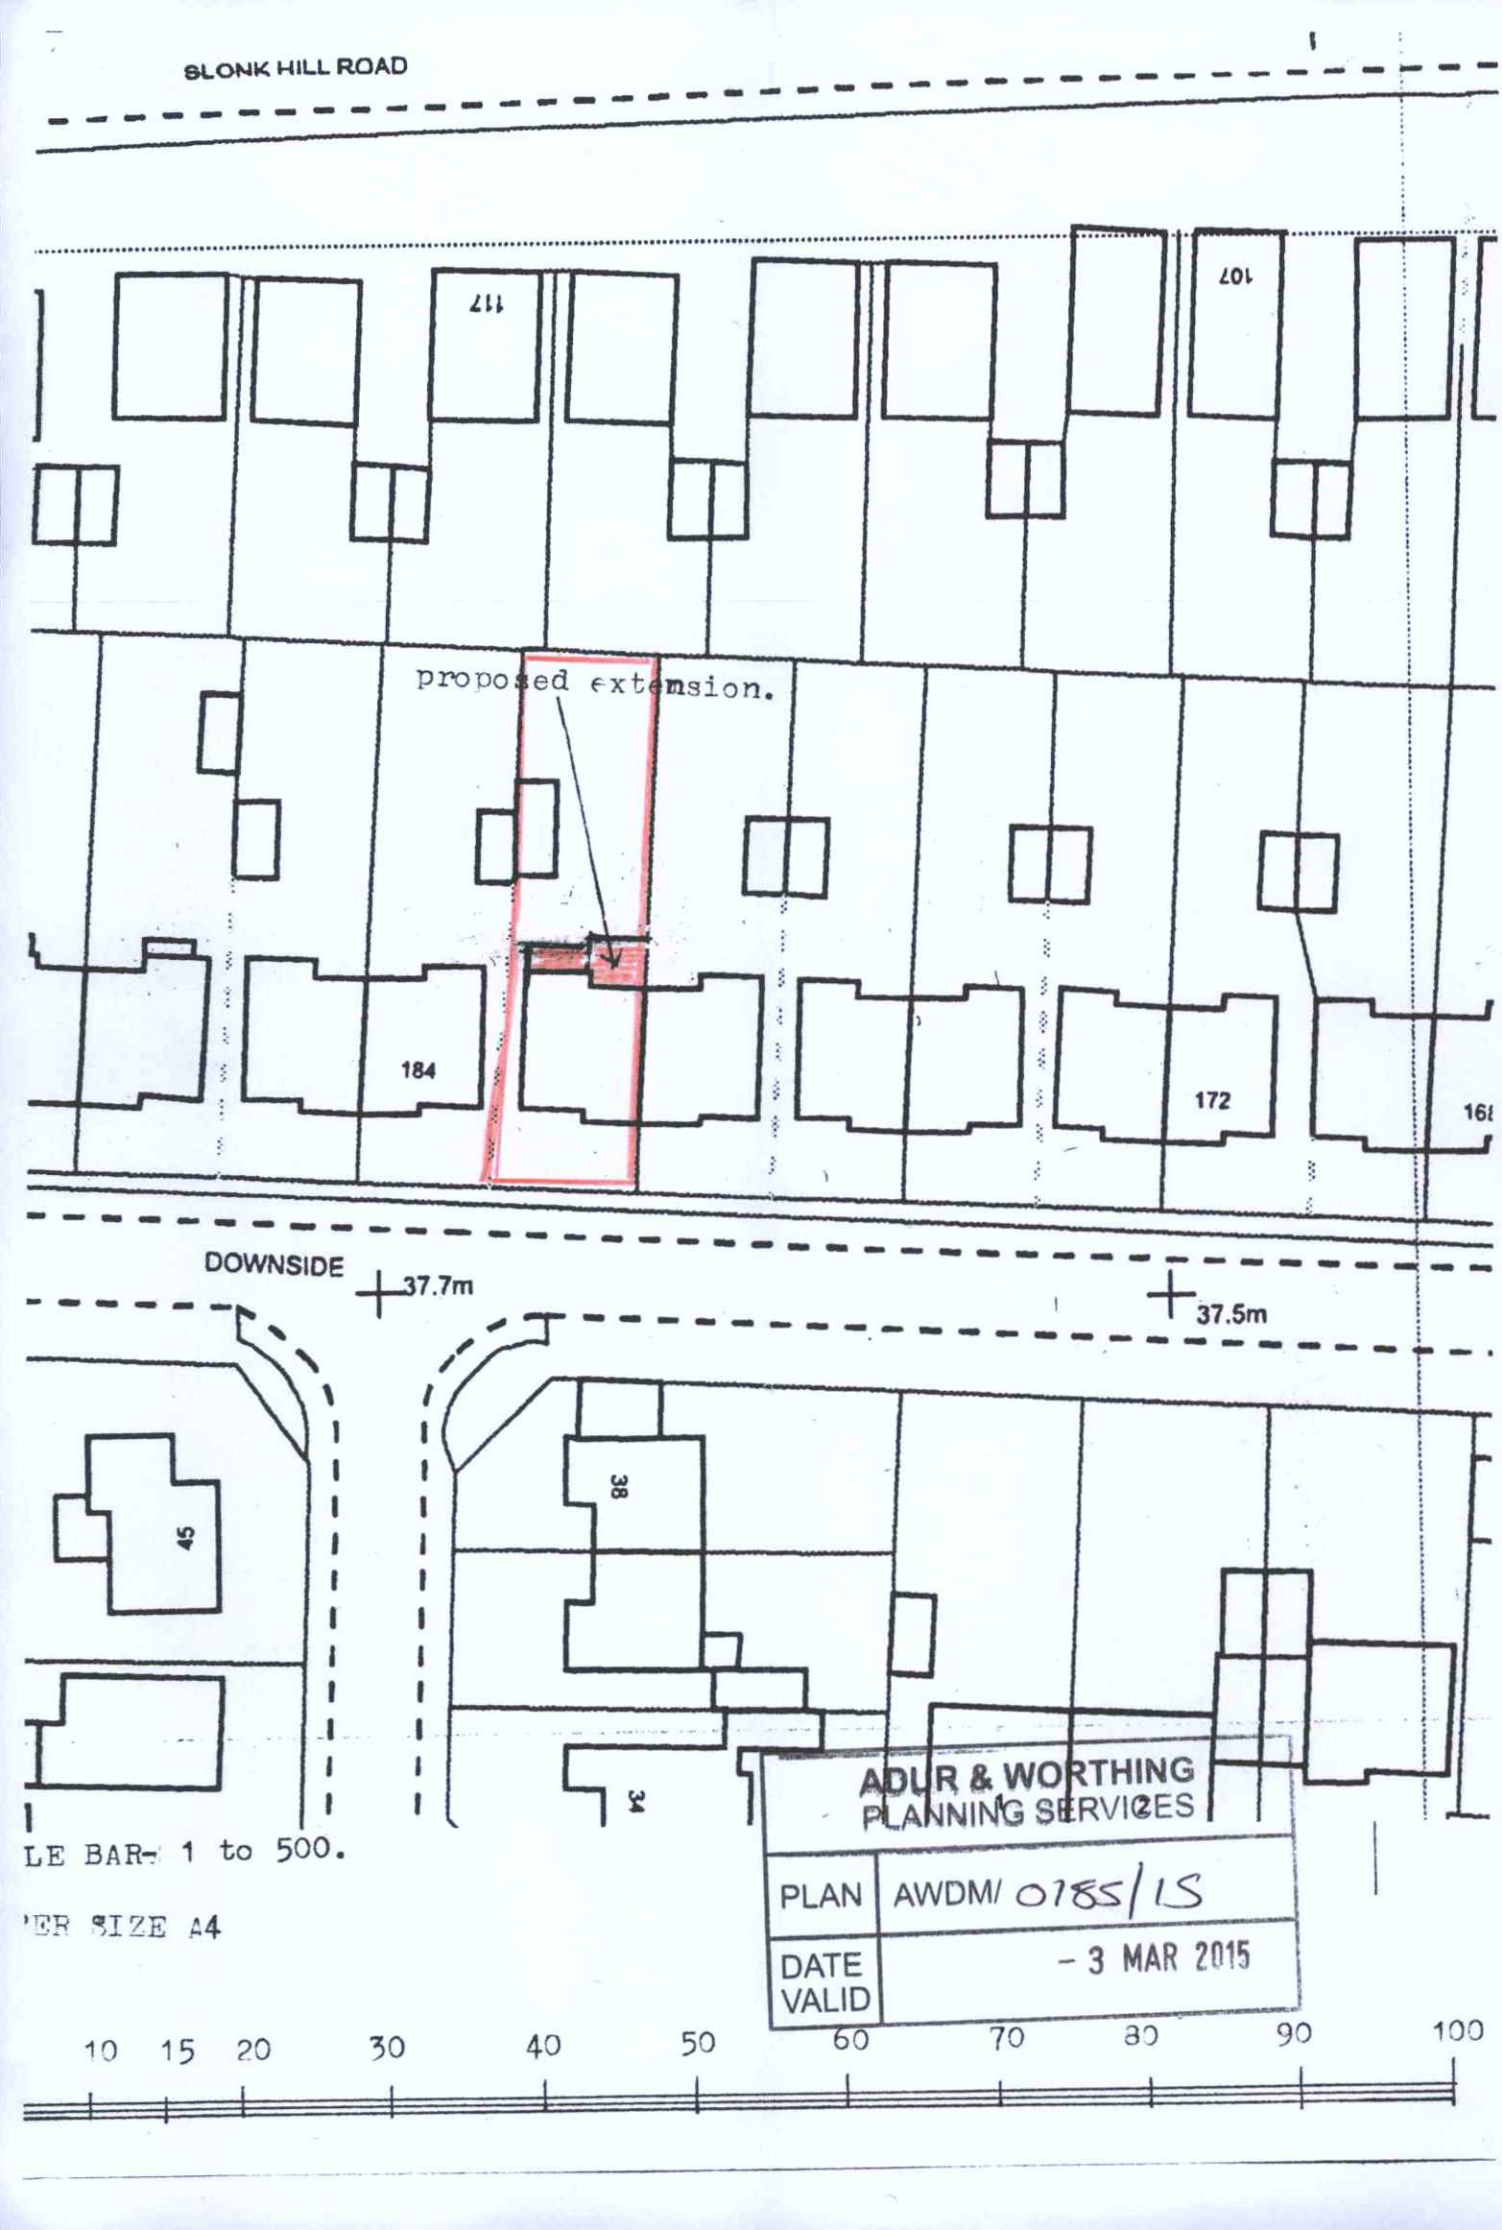
SLONK HILL ROAD
117
107
proposed extension.
184
172
DOWNSIDE
37.7m
37.5m
45
38
34
ADUR & WORTHING
PLANNING SERVICES
PLAN AWDM/0185/15
DATE VALID - 3 MAR 2015
LE BAR- 1 to 500.
ER SIZE A4
10 15 20 30 40 50 60 70 80 90 100