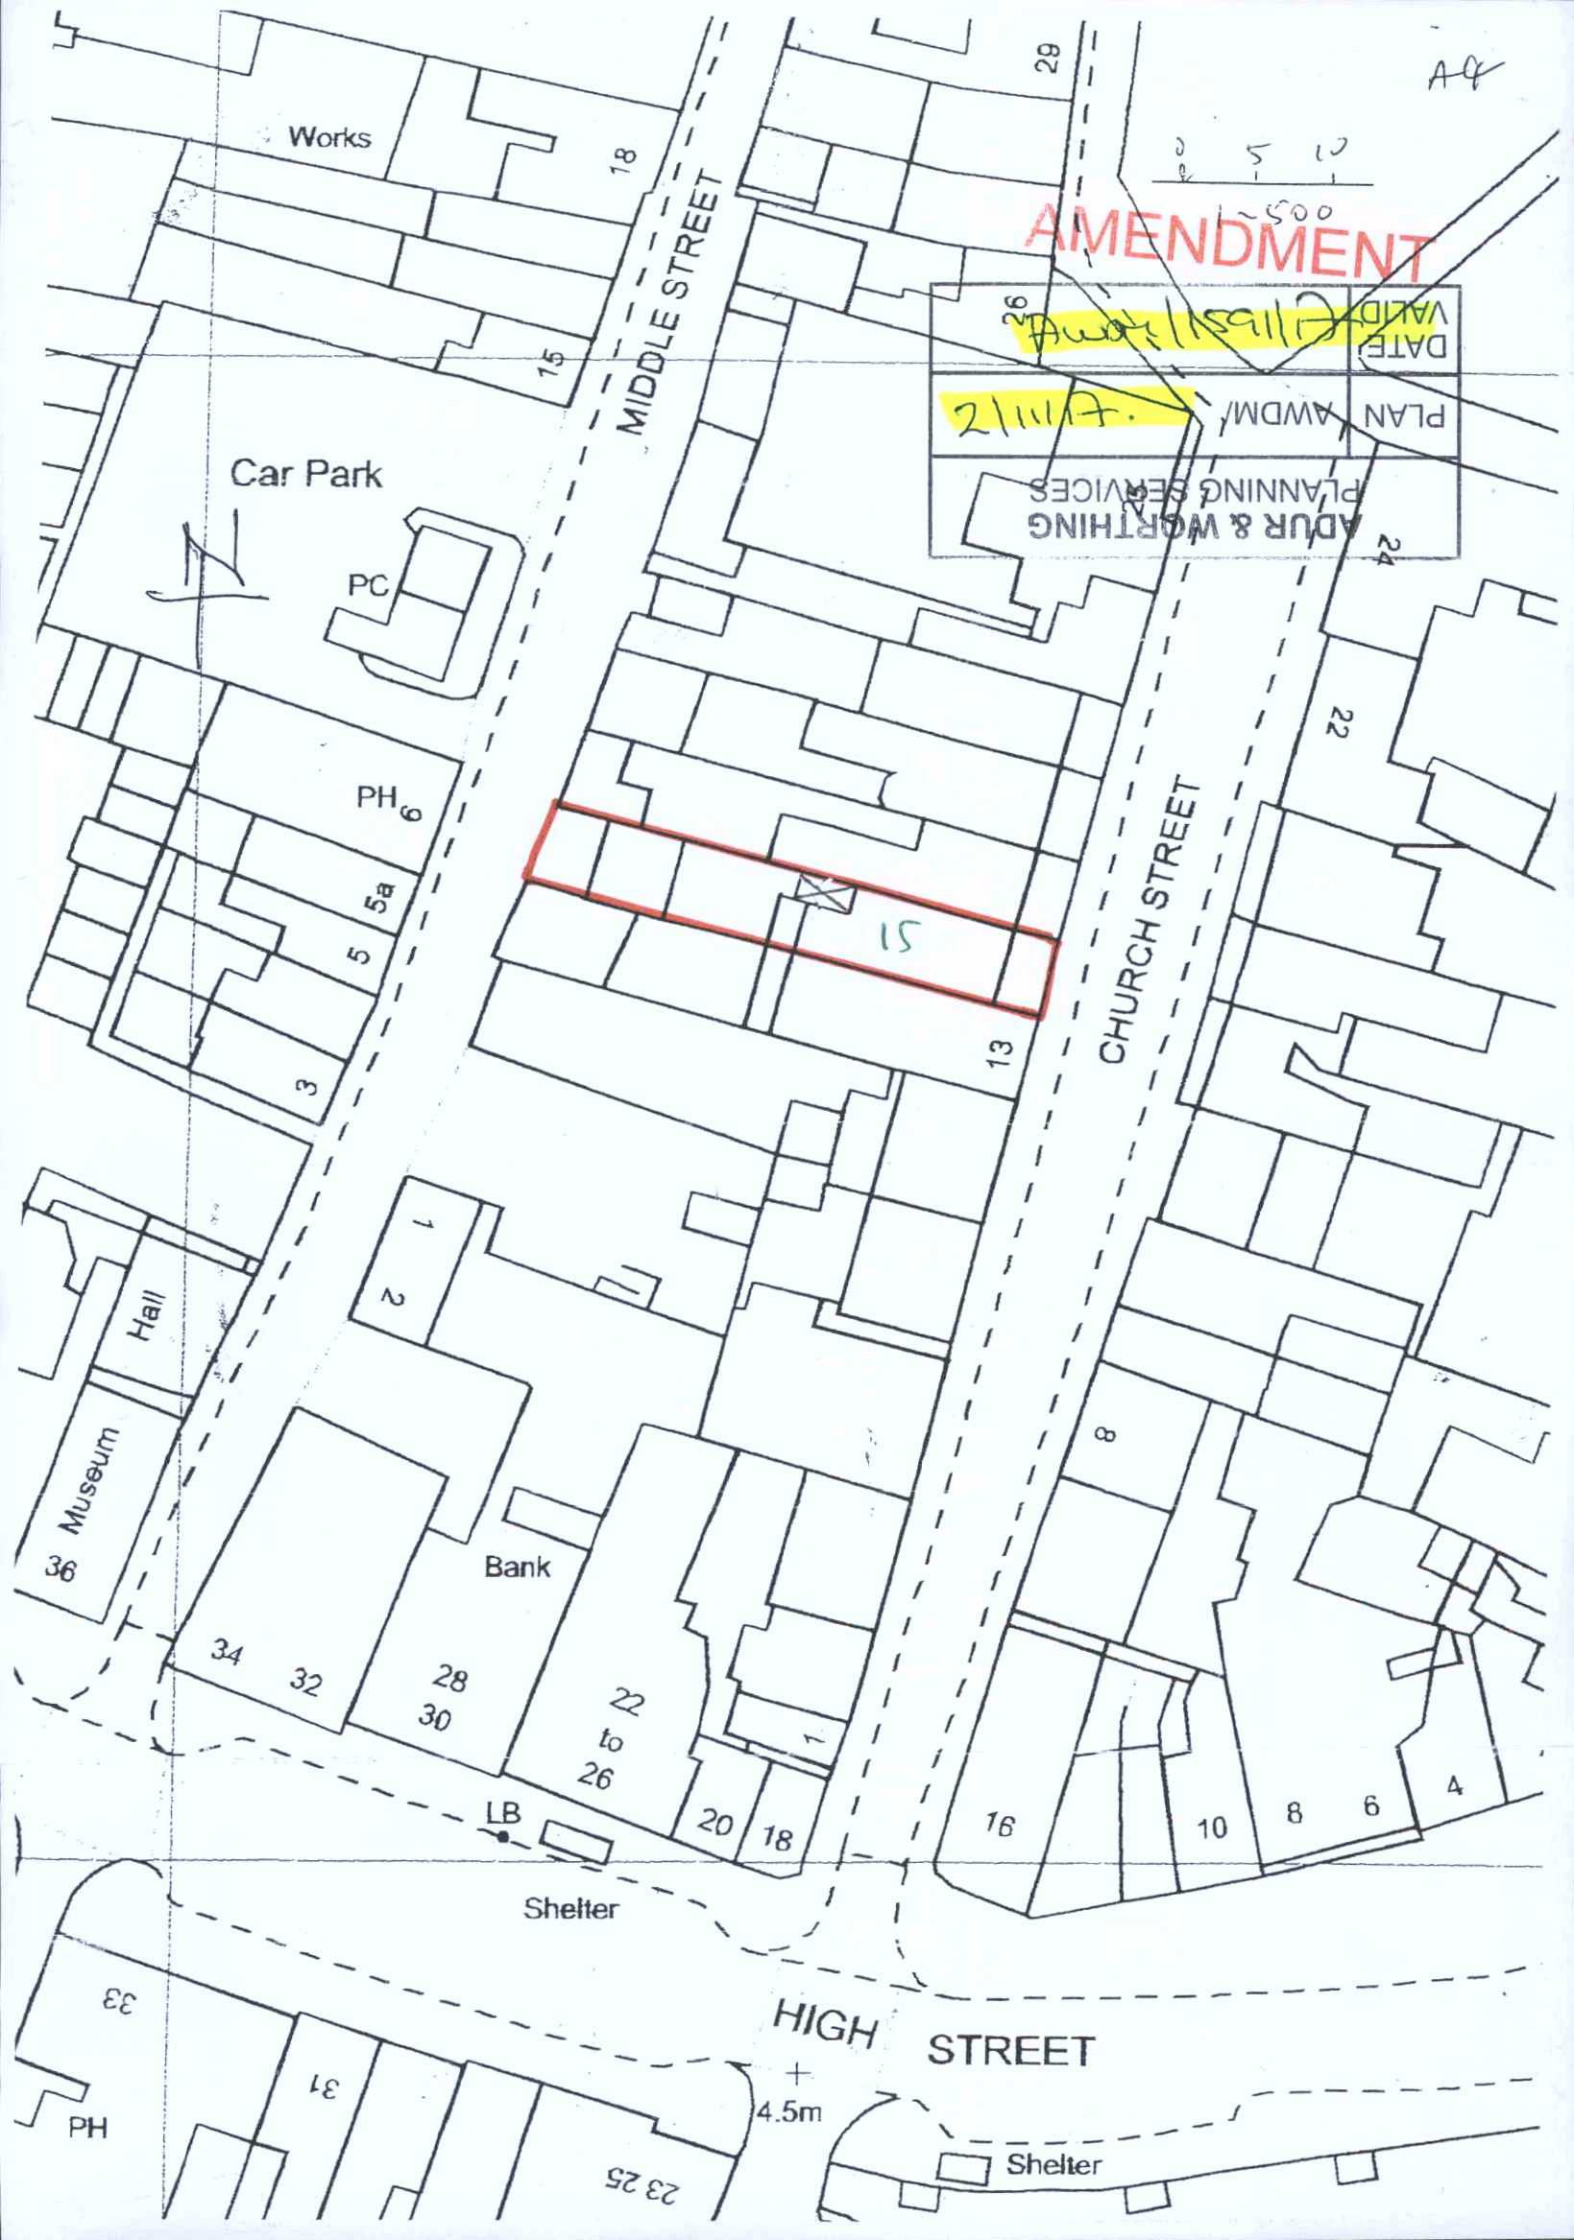

A4
AMENDMENT
0 5 10
1~500
DATE VALID
PLAN AWDM/
ADUR & WORTHING PLANNING SERVICES
Works
18
15
MIDDLE STREET
29
26
25
24
22
Car Park
PC
PH
6
5a
5
3
15
13
CHURCH STREET
1
2
Hall
Museum
36
Bank
34
32
28
30
22
to
26
20
18
1
8
16
10
8
6
4
LB
Shelter
HIGH STREET
33
31
PH
4.5m
23 25
Shelter