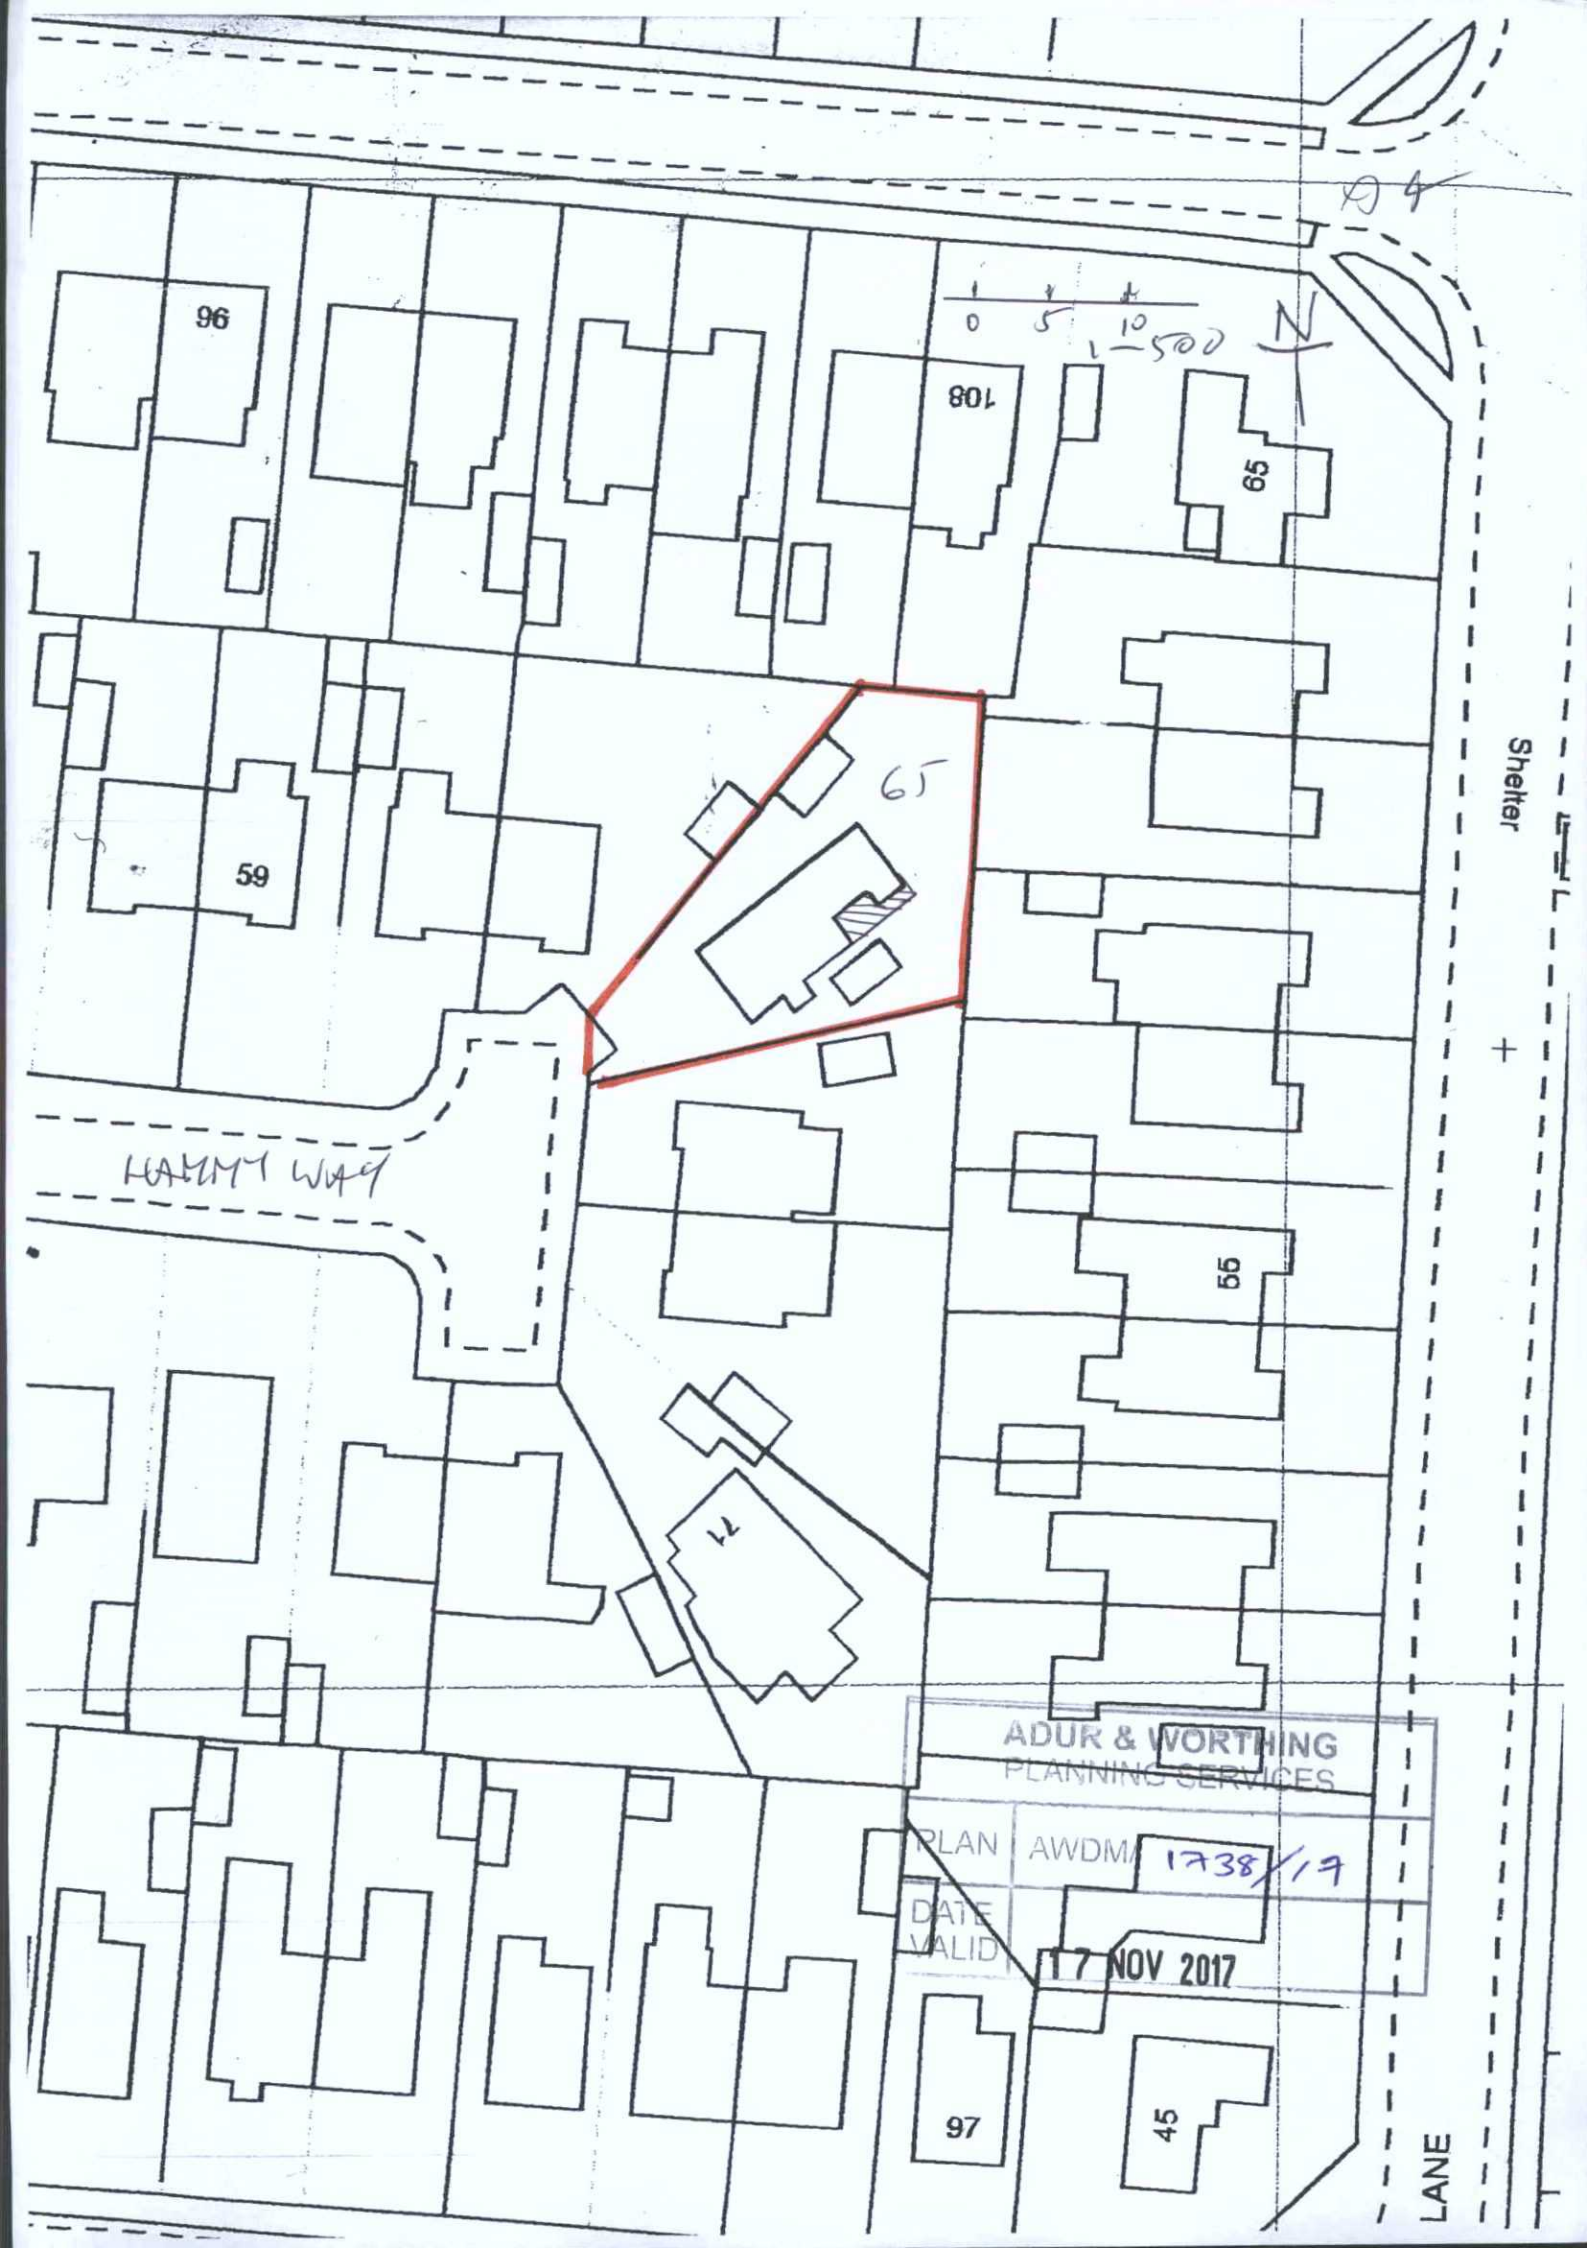
96
108
65
59
65
HAMMY WAY
55
12
97
45
Shelter
LANE
0 5 10
1:500
N
ADUR & WORTHING
PLANNING SERVICES
PLAN
AWDM/1738/17
DATE VALID
17 NOV 2017