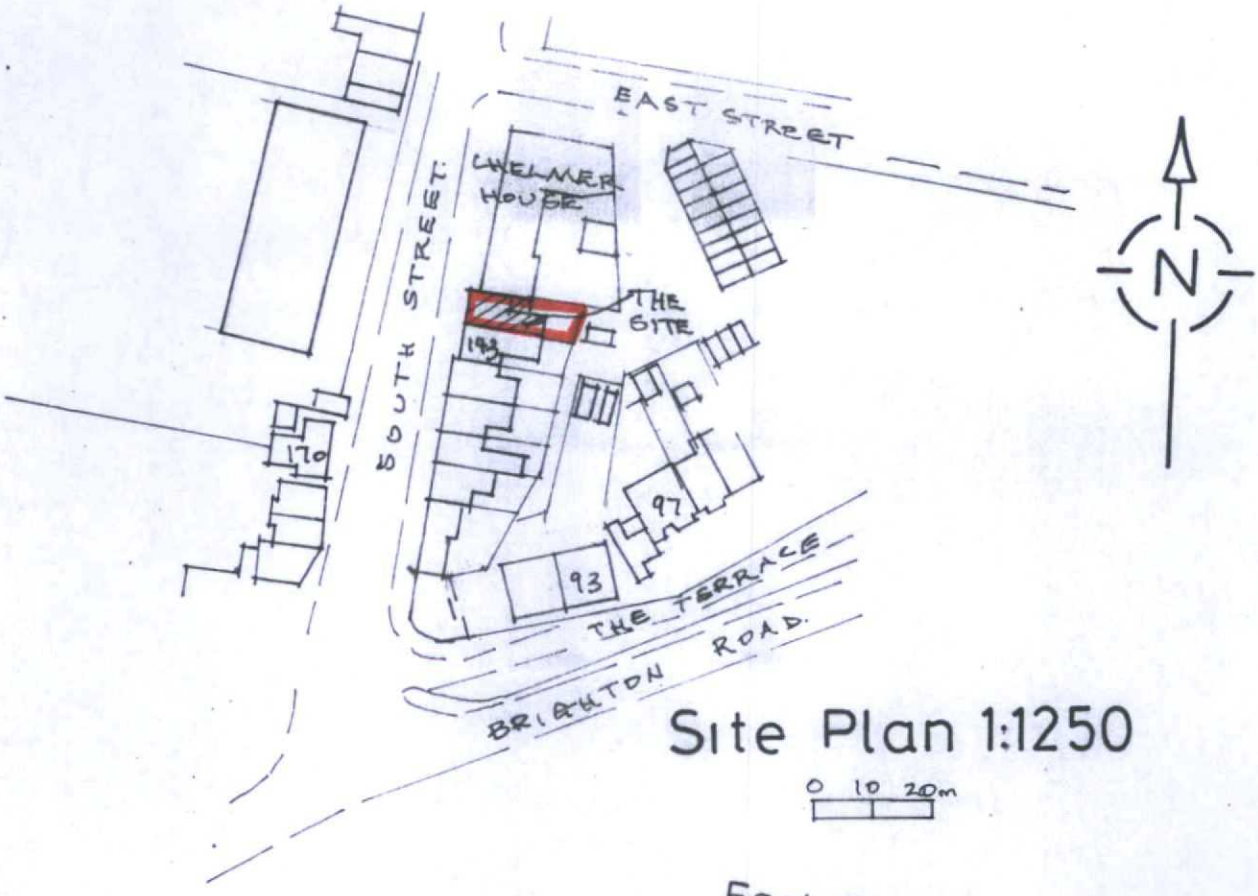

Site Plan 1:1250

0 10 20m

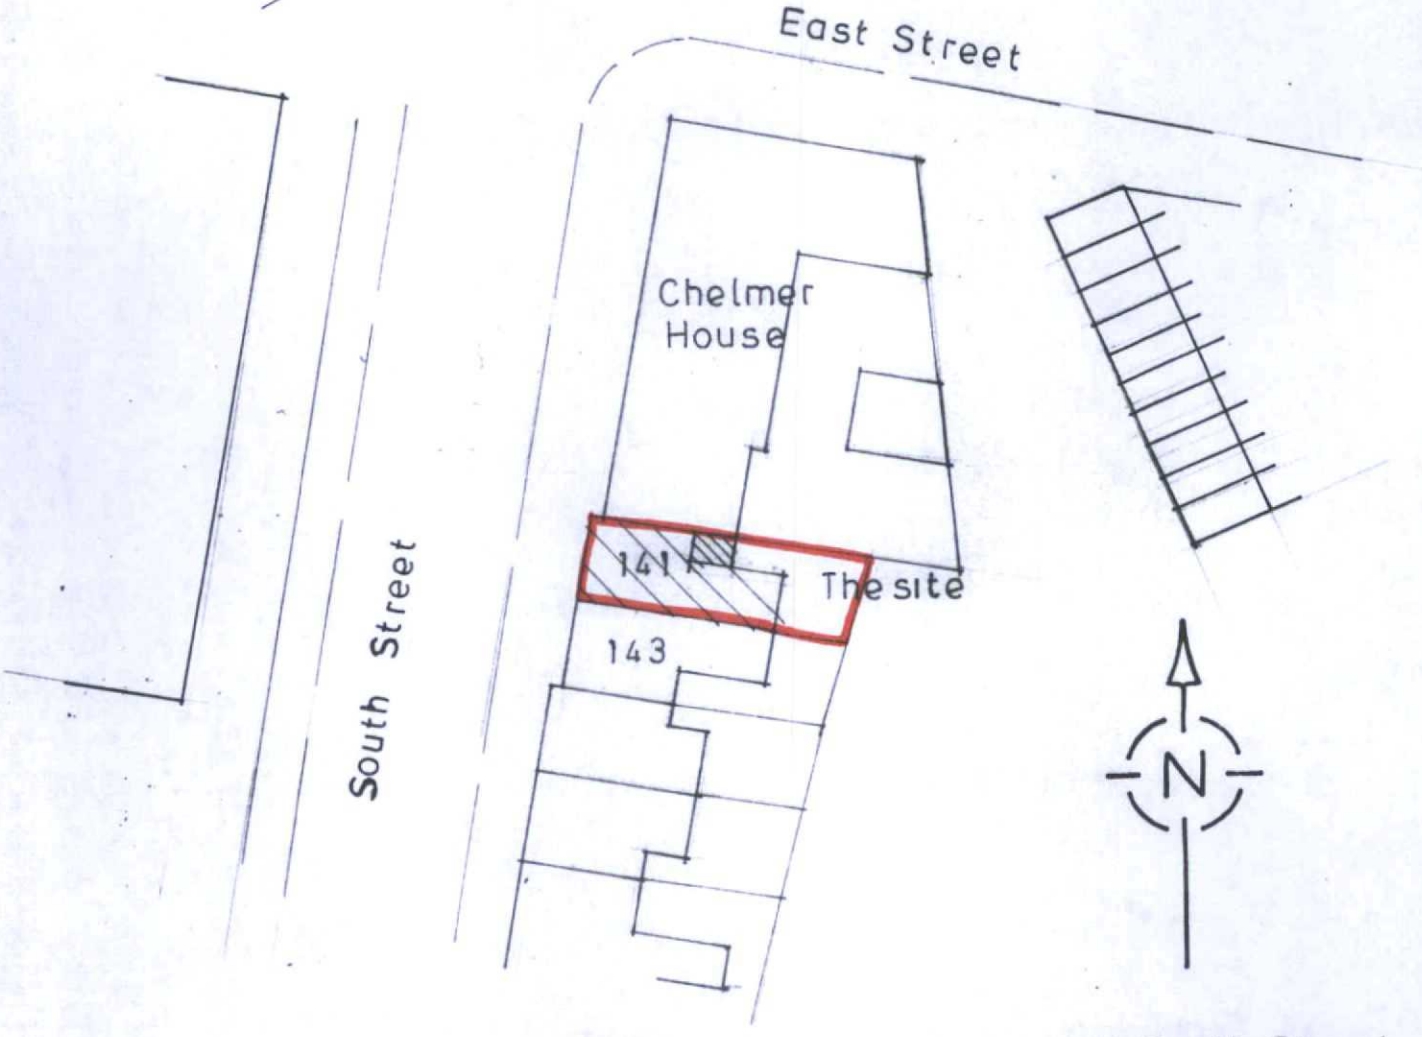

Block Plan 1:500

0 10m

141 South Street
Lancing
Drng no 437/03

A4