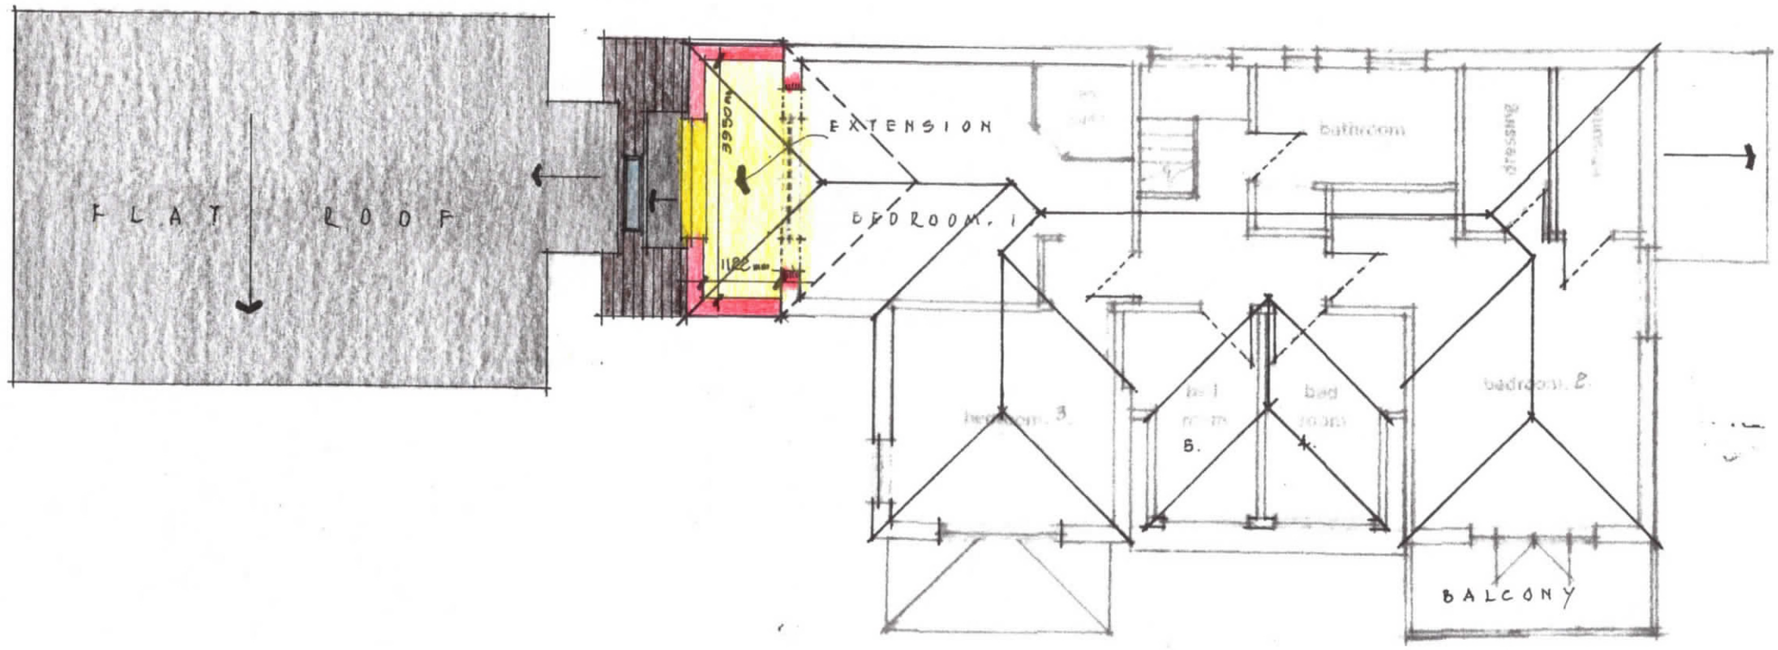

PROPOSED FIRST FLOOR PLAN.

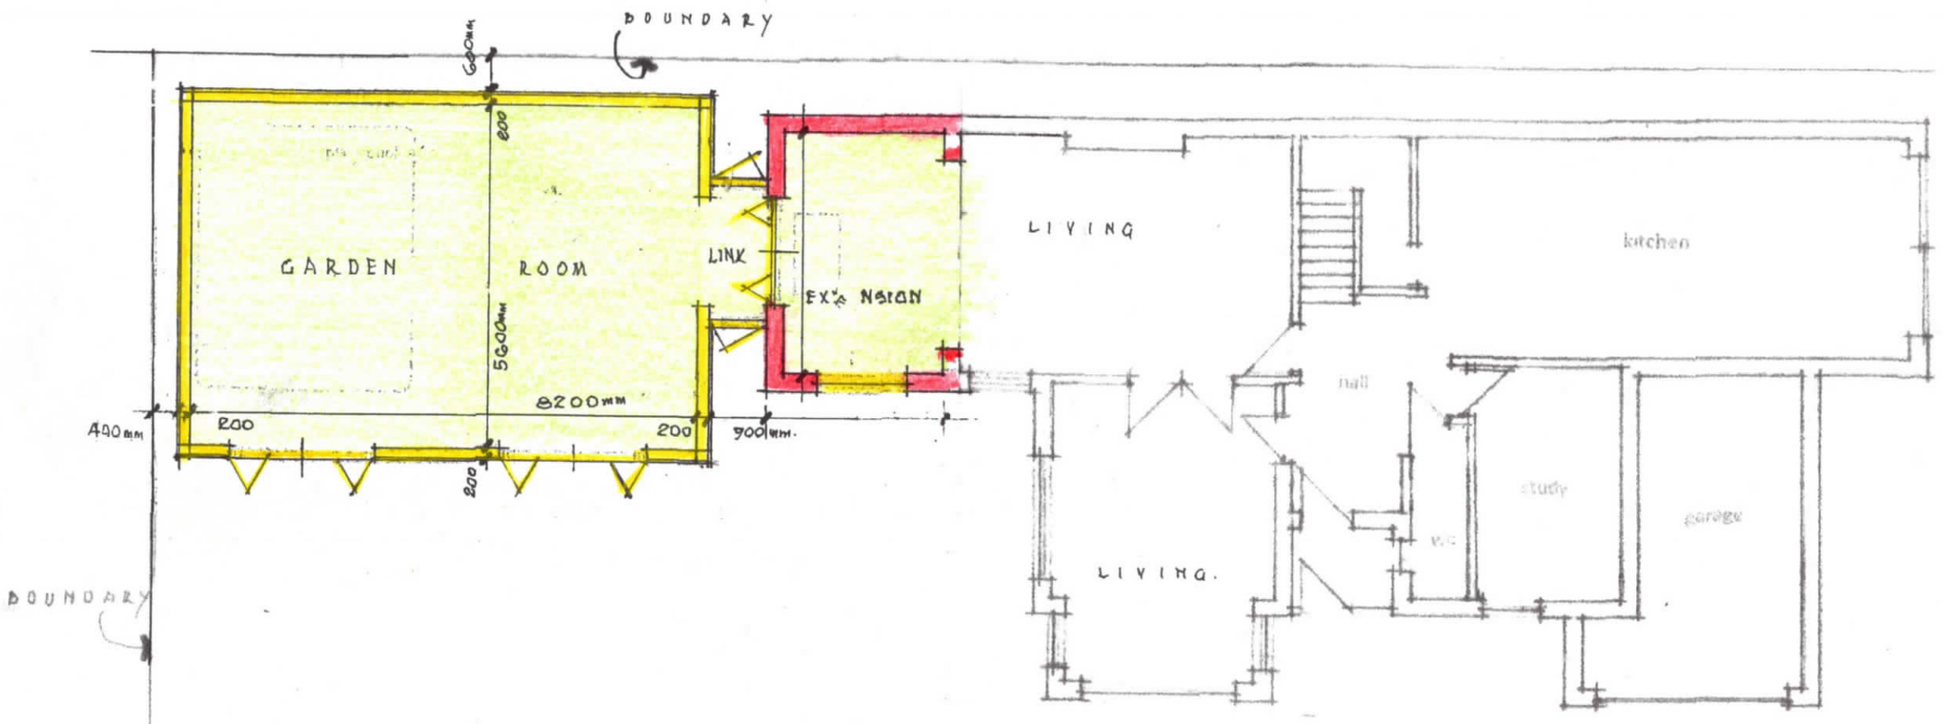

PROPOSED GROUND FLOOR PLAN.

• SHEET 3. OF. 5.

A.3. SHEET.

0 1m 2m 3m 4m 5m 6m 7m

1/100 M

DRG • 23/X.
SCALE • 1/100.M.
DATE • JUNE 2023.

GORDON F DIXON.

0785-7648-744.