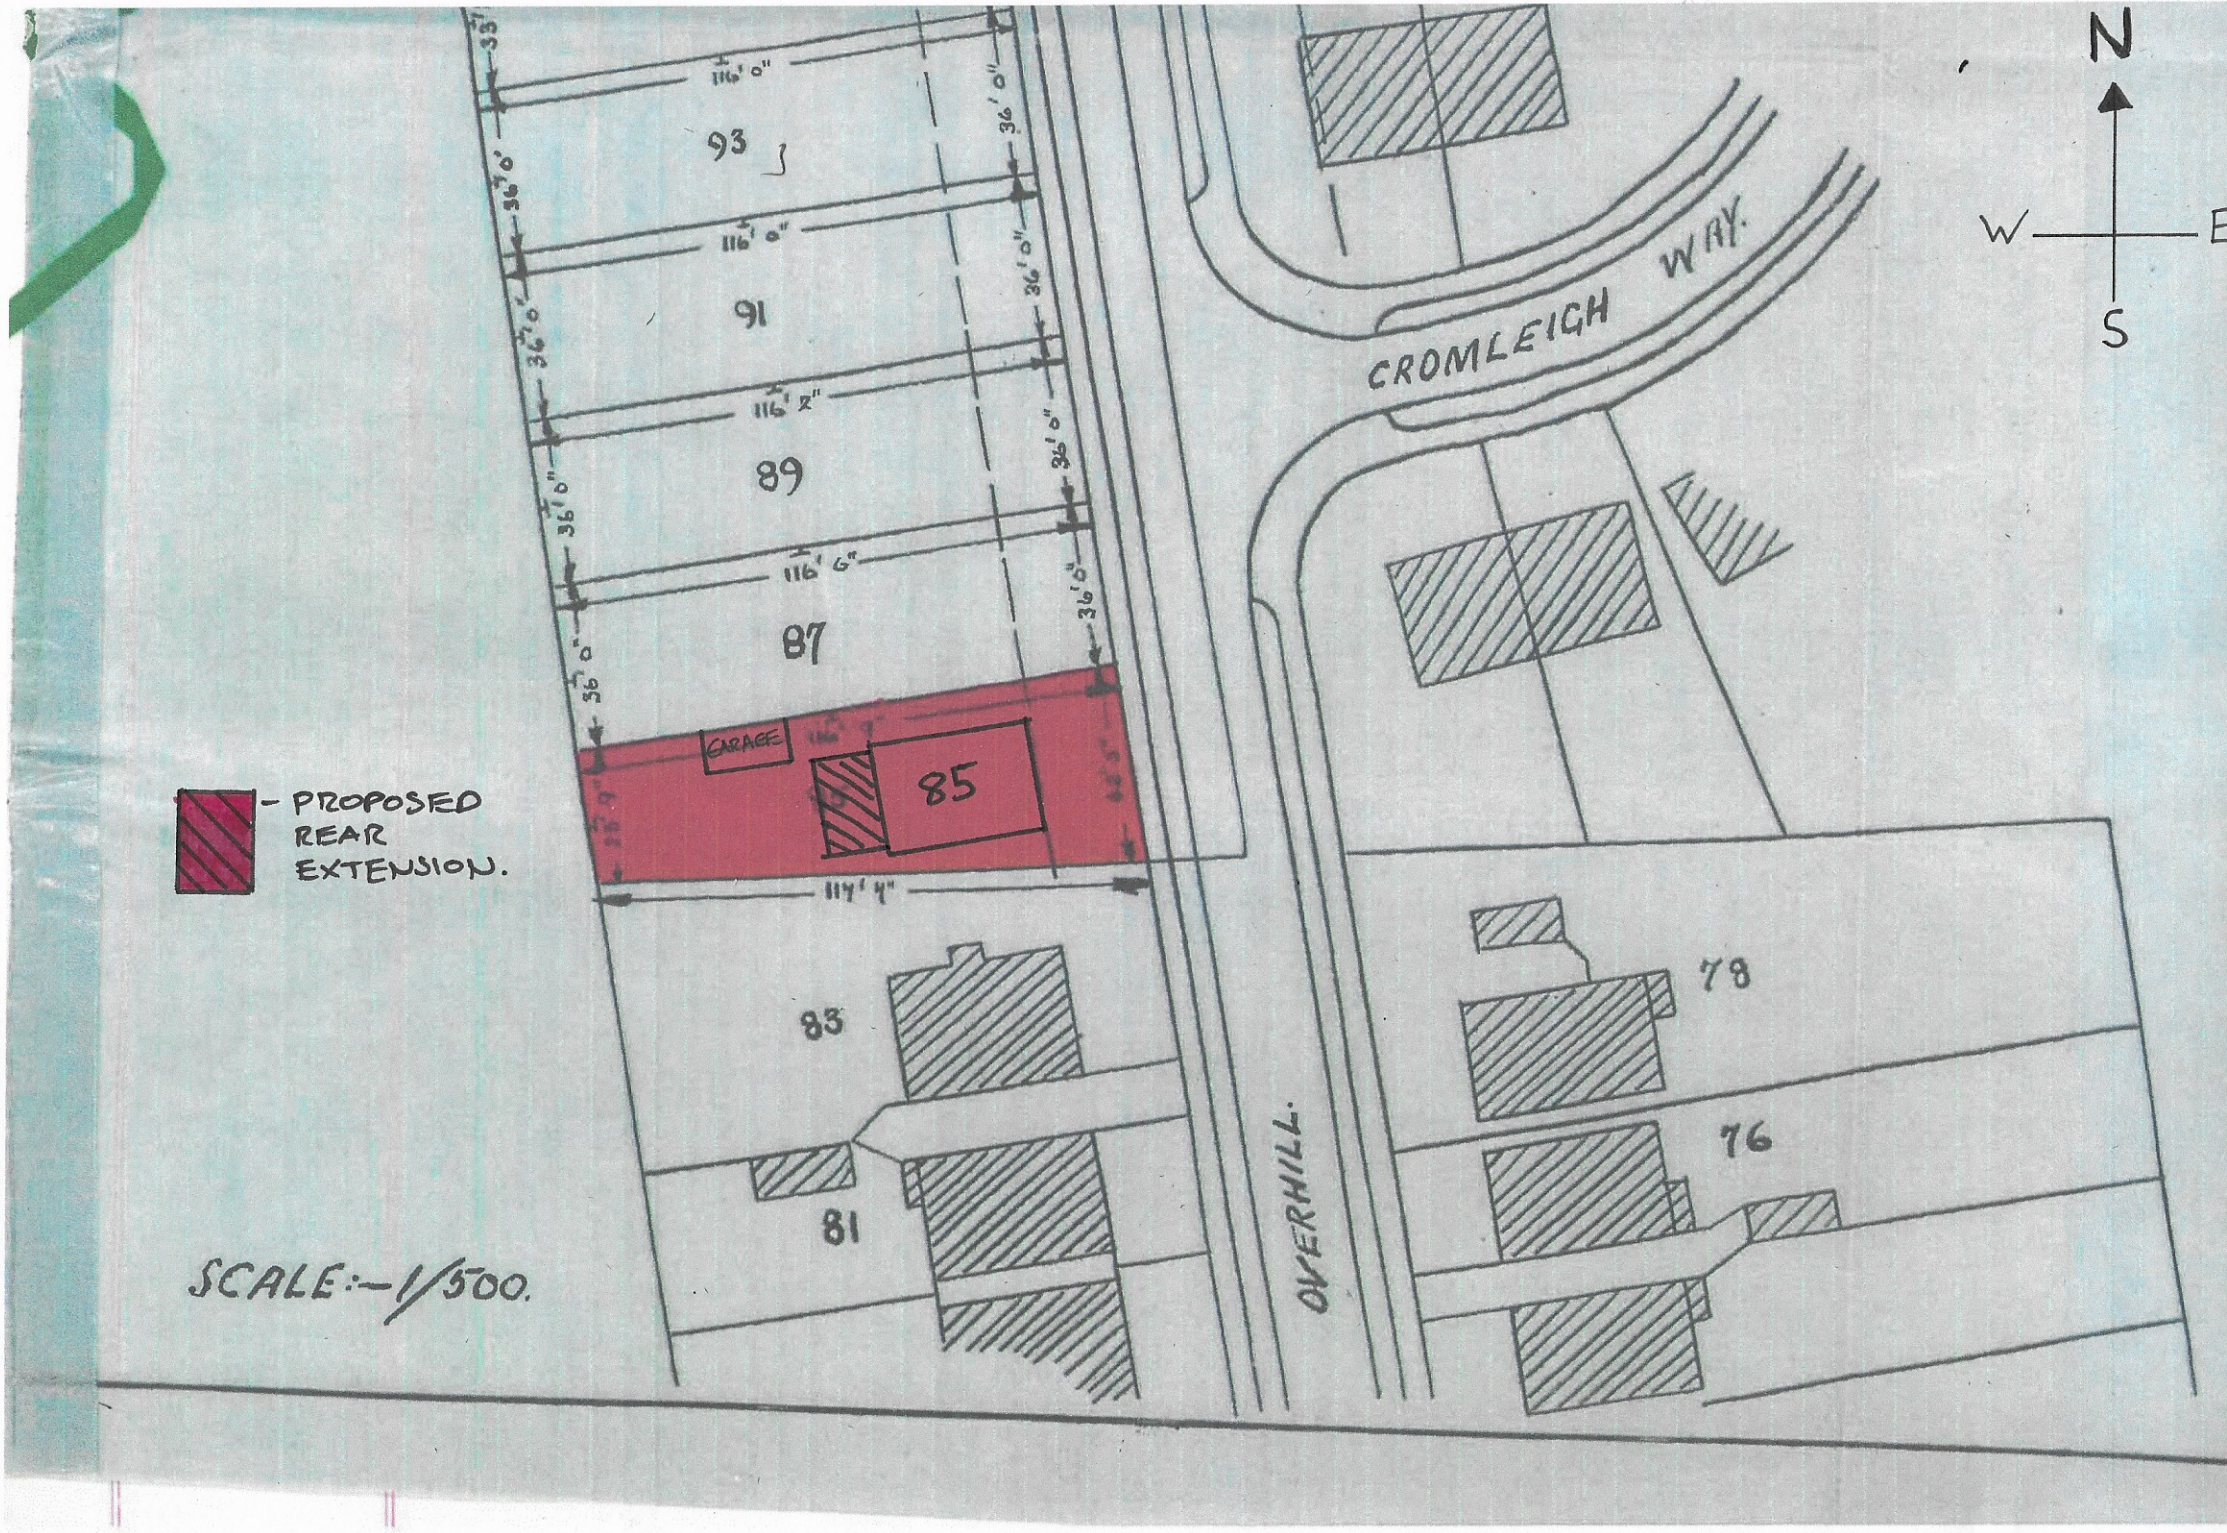
N
W
E
S
CROMLEIGH WAY.
OVERHILL.
93
91
89
87
85
83
81
78
76
116' 0"
116' 0"
116' 2"
116' 6"
114' 4"
36' 0"
33'
CARAGE
- PROPOSED REAR EXTENSION.
SCALE:-1/500.