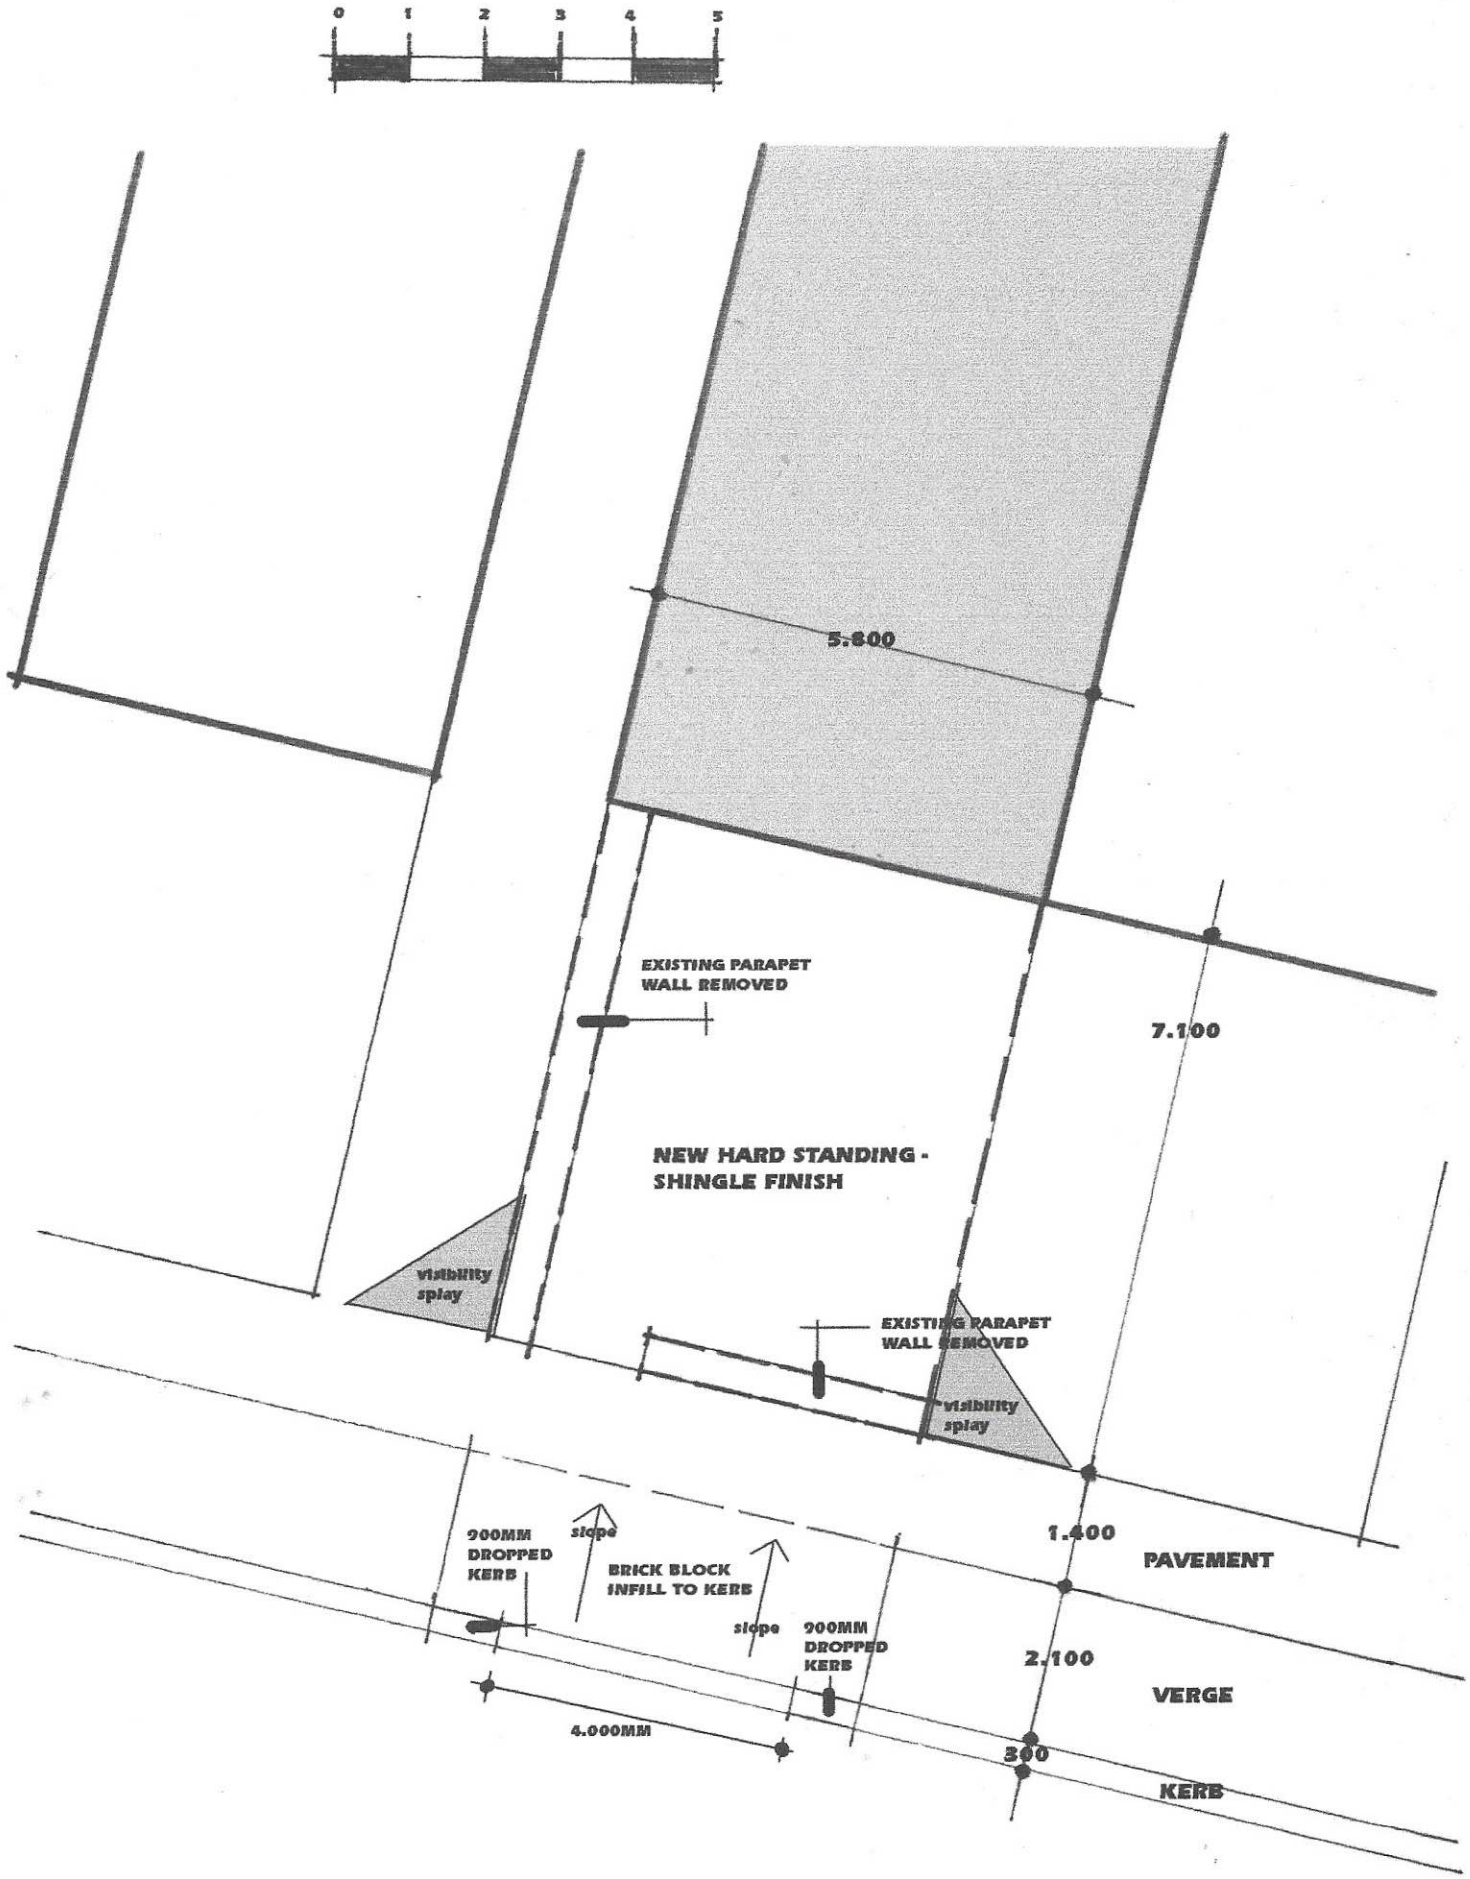

BLOCK PLAN 153 MANOR HALL ROAD BN42 2NQ 1.100@A4 05/21