
EXISTING SITE
SIDE ELEVATION

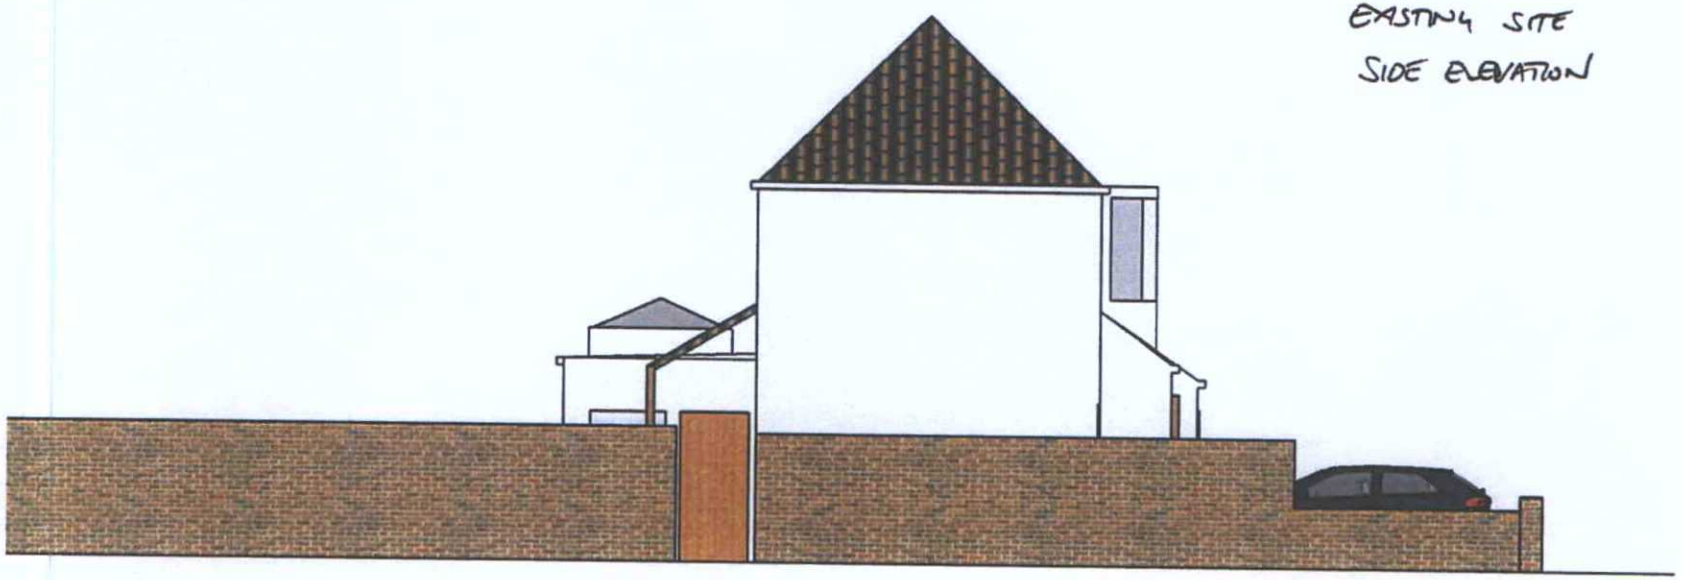

AC-BNISONW-44-DWG 07

1:100

ADUR & WORTHING
PLANNING SERVICES

PLAN	AWDM/1067/14
DATE VALID	11 SEP 2014