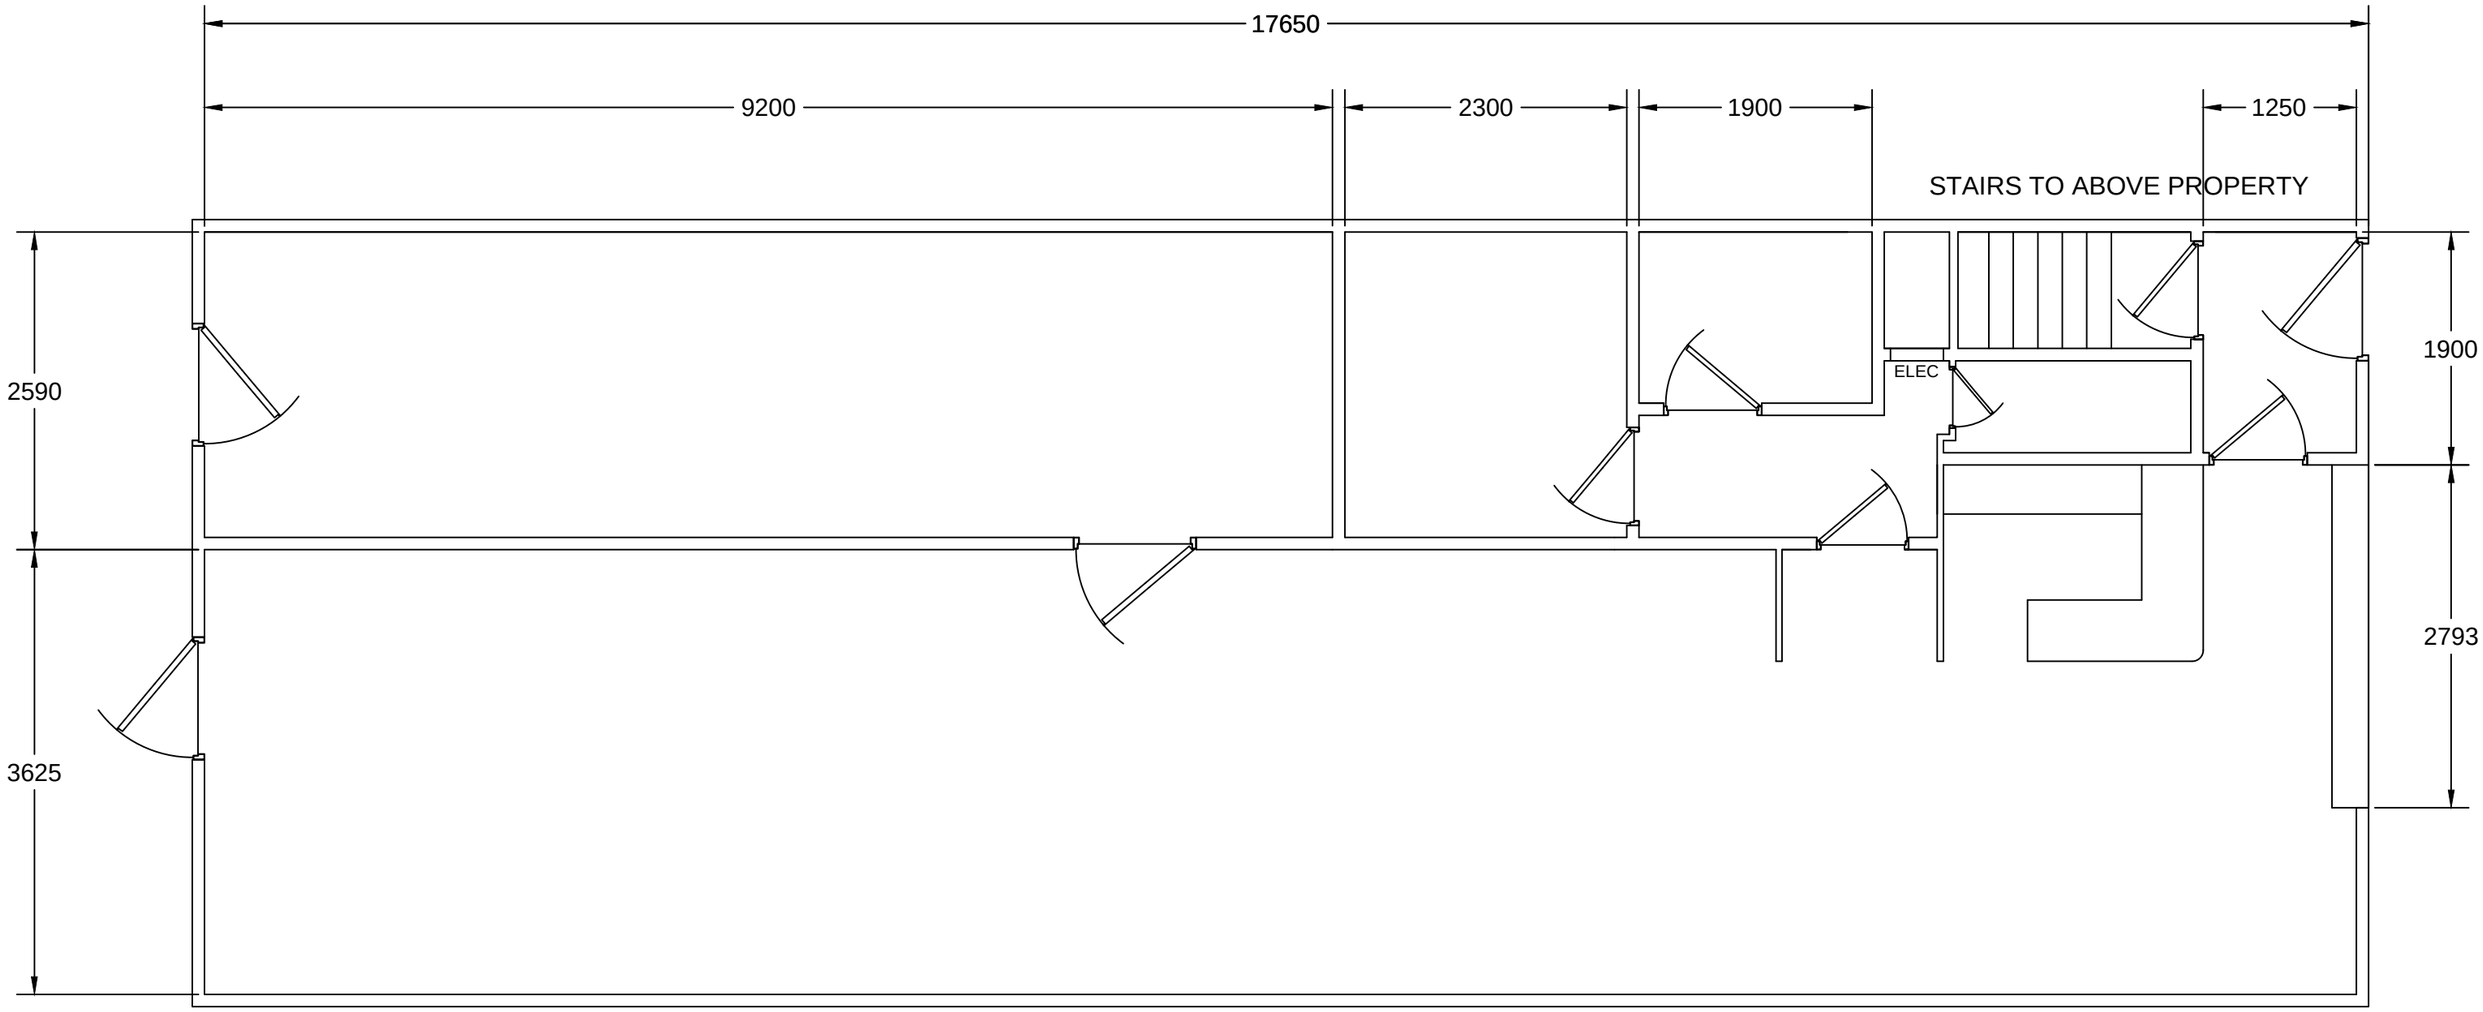

274, UPPER SHOREHAM ROAD
EXISTING LAYOUT
SCALE 1:50