



Ground Level	5.550	5.625	5.890	
Cover Level	N/A	5.625	5.890	
Invert Level	5.230	5.000	4.780	

Surface Water Long Section SWIC 1 - SWIC 2 1:50

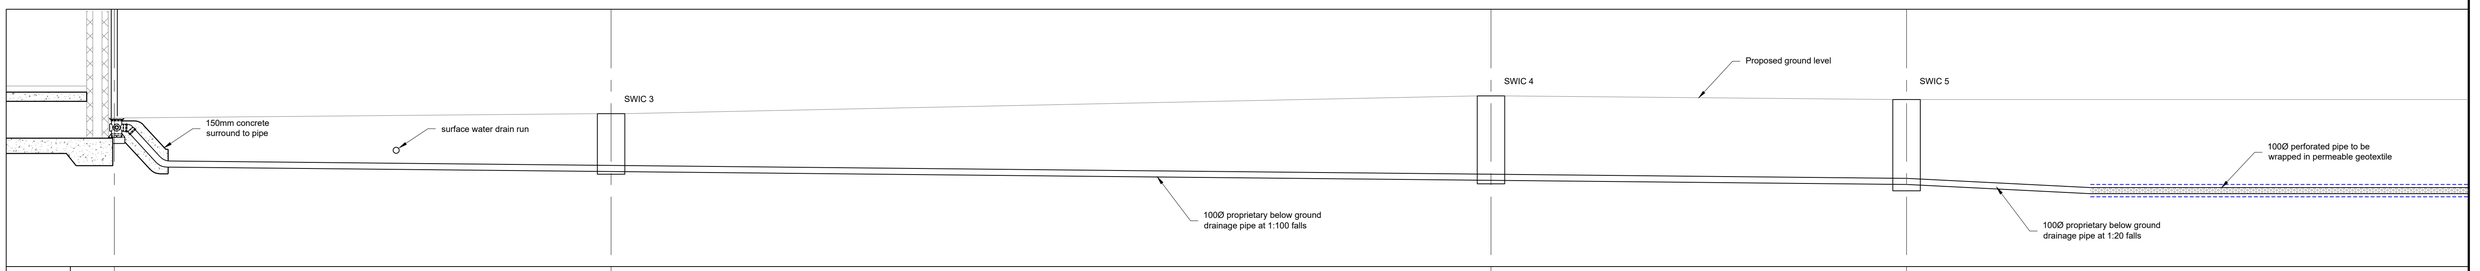

Ground Level	5.780	5.850	6.070	6.010	
Cover Level	N/A	5.850	6.070	6.010	
Invert Level	4.970	4.905	4.691	4.623	

Surface Water Long Section SWIC 3 - SWIC 5 1:50

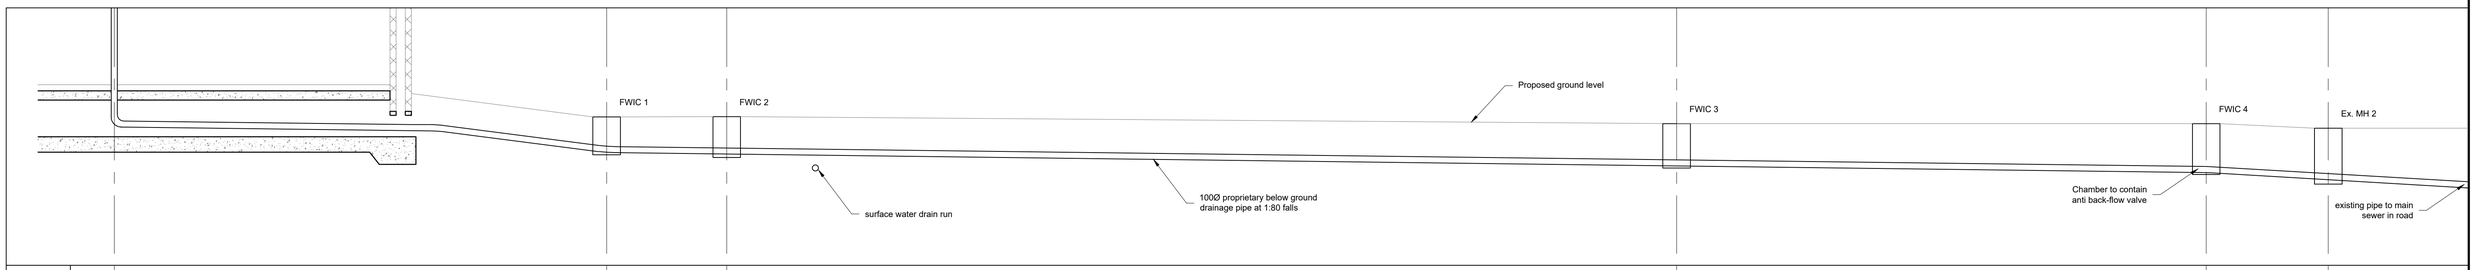

Ground Level	6.300	5.775	5.780	5.665	5.665	5.590	
Cover Level	N/A	5.775	5.780	5.665	5.665	5.590	
Invert Level	5.610	5.196	5.169	4.975	4.866	4.750	

Foul Water Long Section FWIC 1 to Ex MH 2 1:50

ISSUED FOR BUILDING REGULATIONS

ISSUE/REVISION

Rev	Date	Description

Client
Mr and Mrs Davies

Project
64 Old Fort Road, Shoreham

Drawing Title
Proposed Below Ground Drainage Long Sections

Issued for
For Building Control Approval

Haworth McCall CONSULTING
Brighton: 01273 617117
Belfast: 028 9028 3060
solutions@haworthmccall.co.uk
www.haworthmccall.co.uk

Scale	Designer	Date	Drg No	Rev
As Shown	JP	Sep-22	1683/ 501	-
Original paper size A1	Drawn JP			