

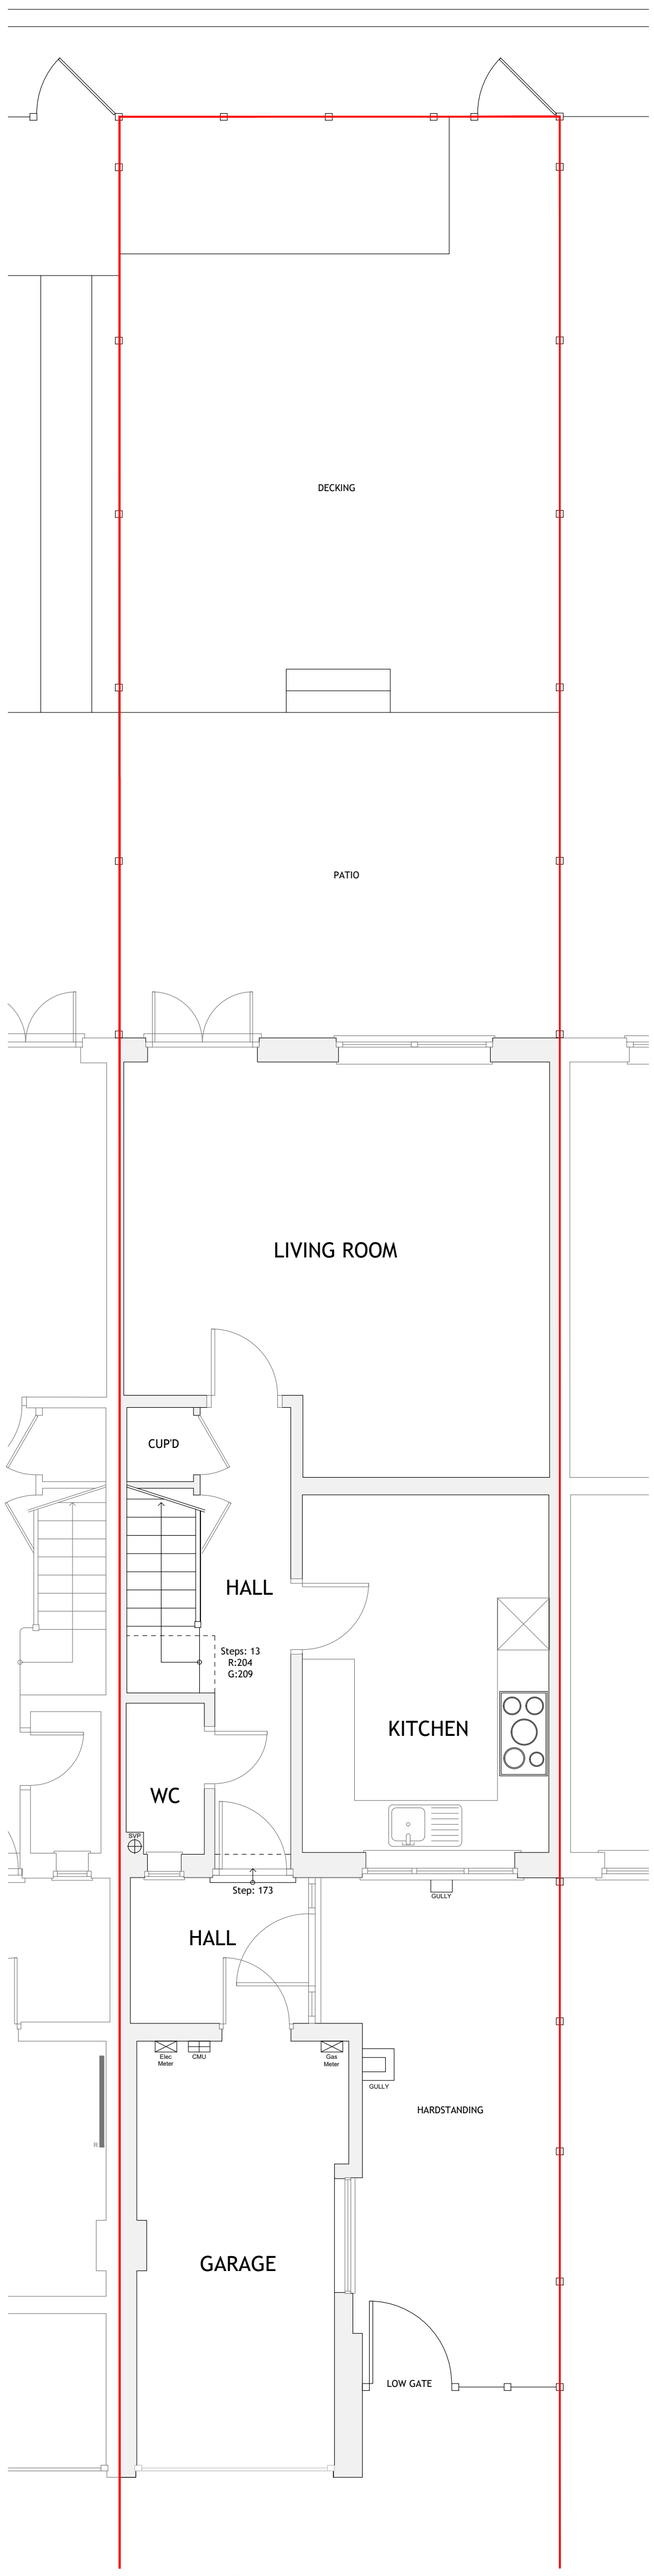


EXISTING GROUND FLOOR PLAN

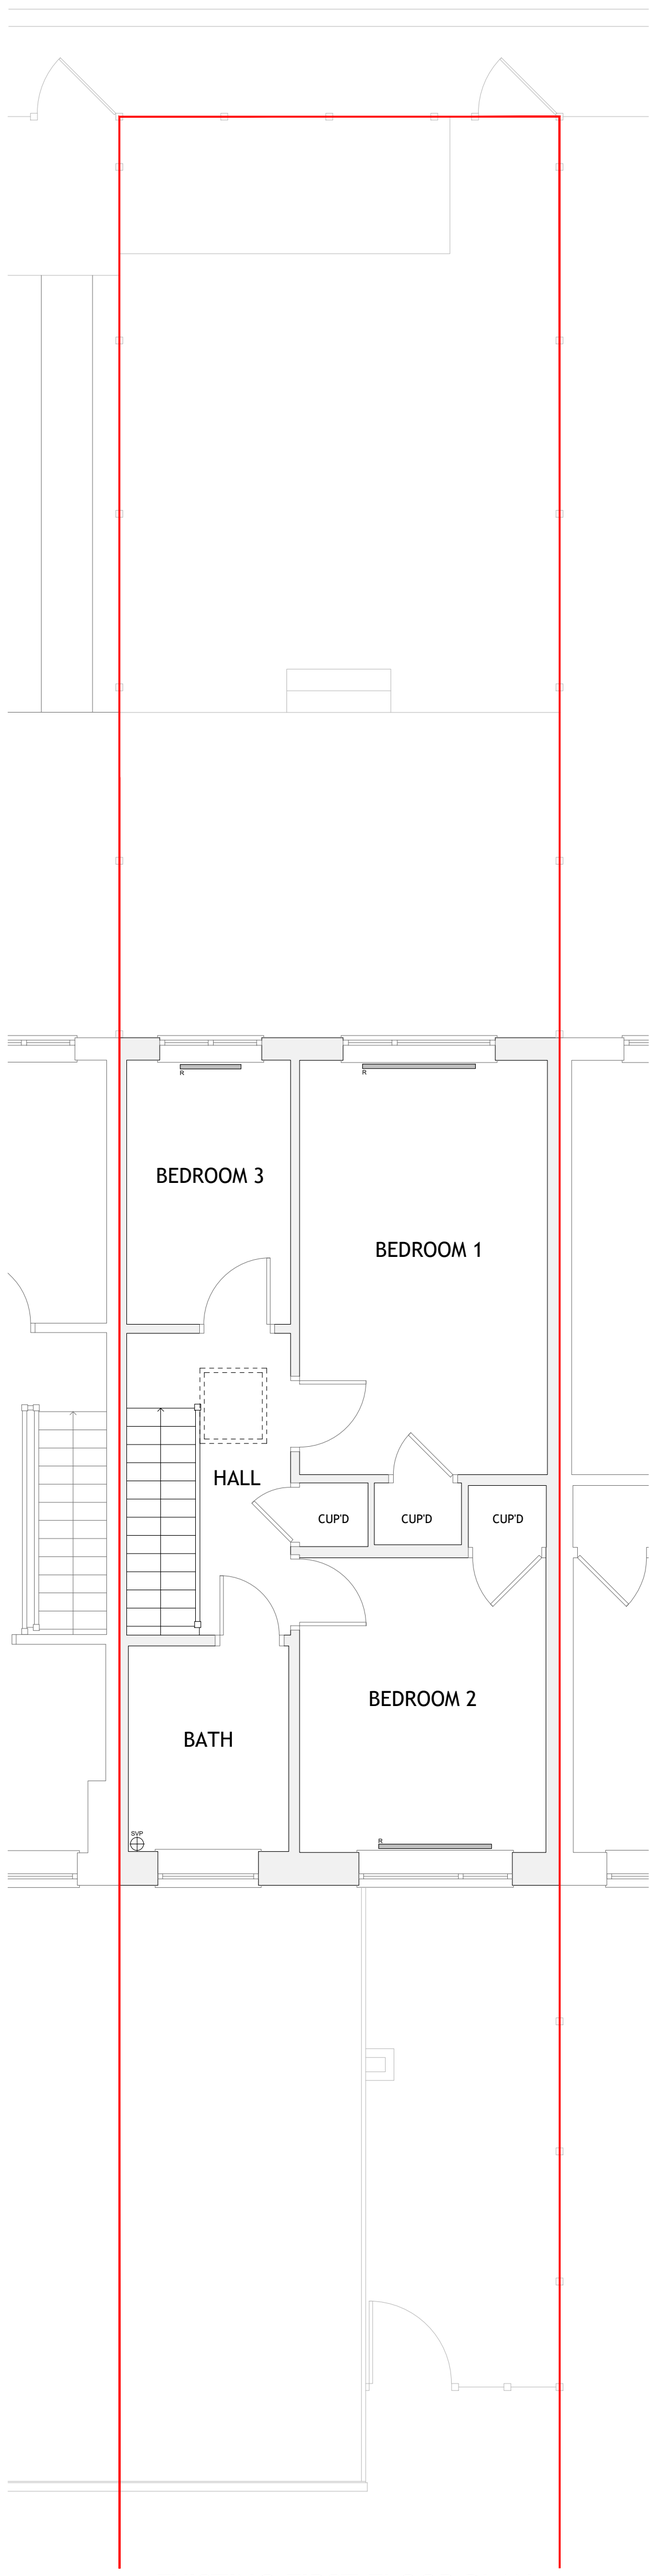

EXISTING FIRST FLOOR PLAN

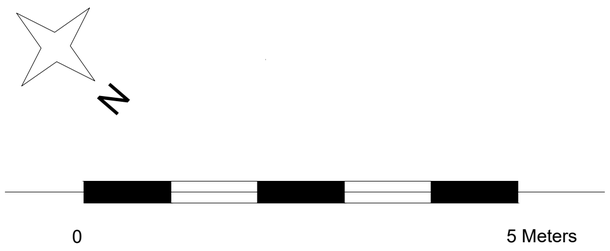

Matt Barber
Architectural Technician

T: 07595429076
Matt.Barber_@outlook.com

Revisions Date

By : MB

Scale : 1:50

Date : NOV 2020

Drawing : Existing Ground & First Floor Plan

Dwg No. : 010/002

Rev :

Project : 9a Chester Avenue
Lancing
BN15 8PU

Client : Mr & Mrs Elshof