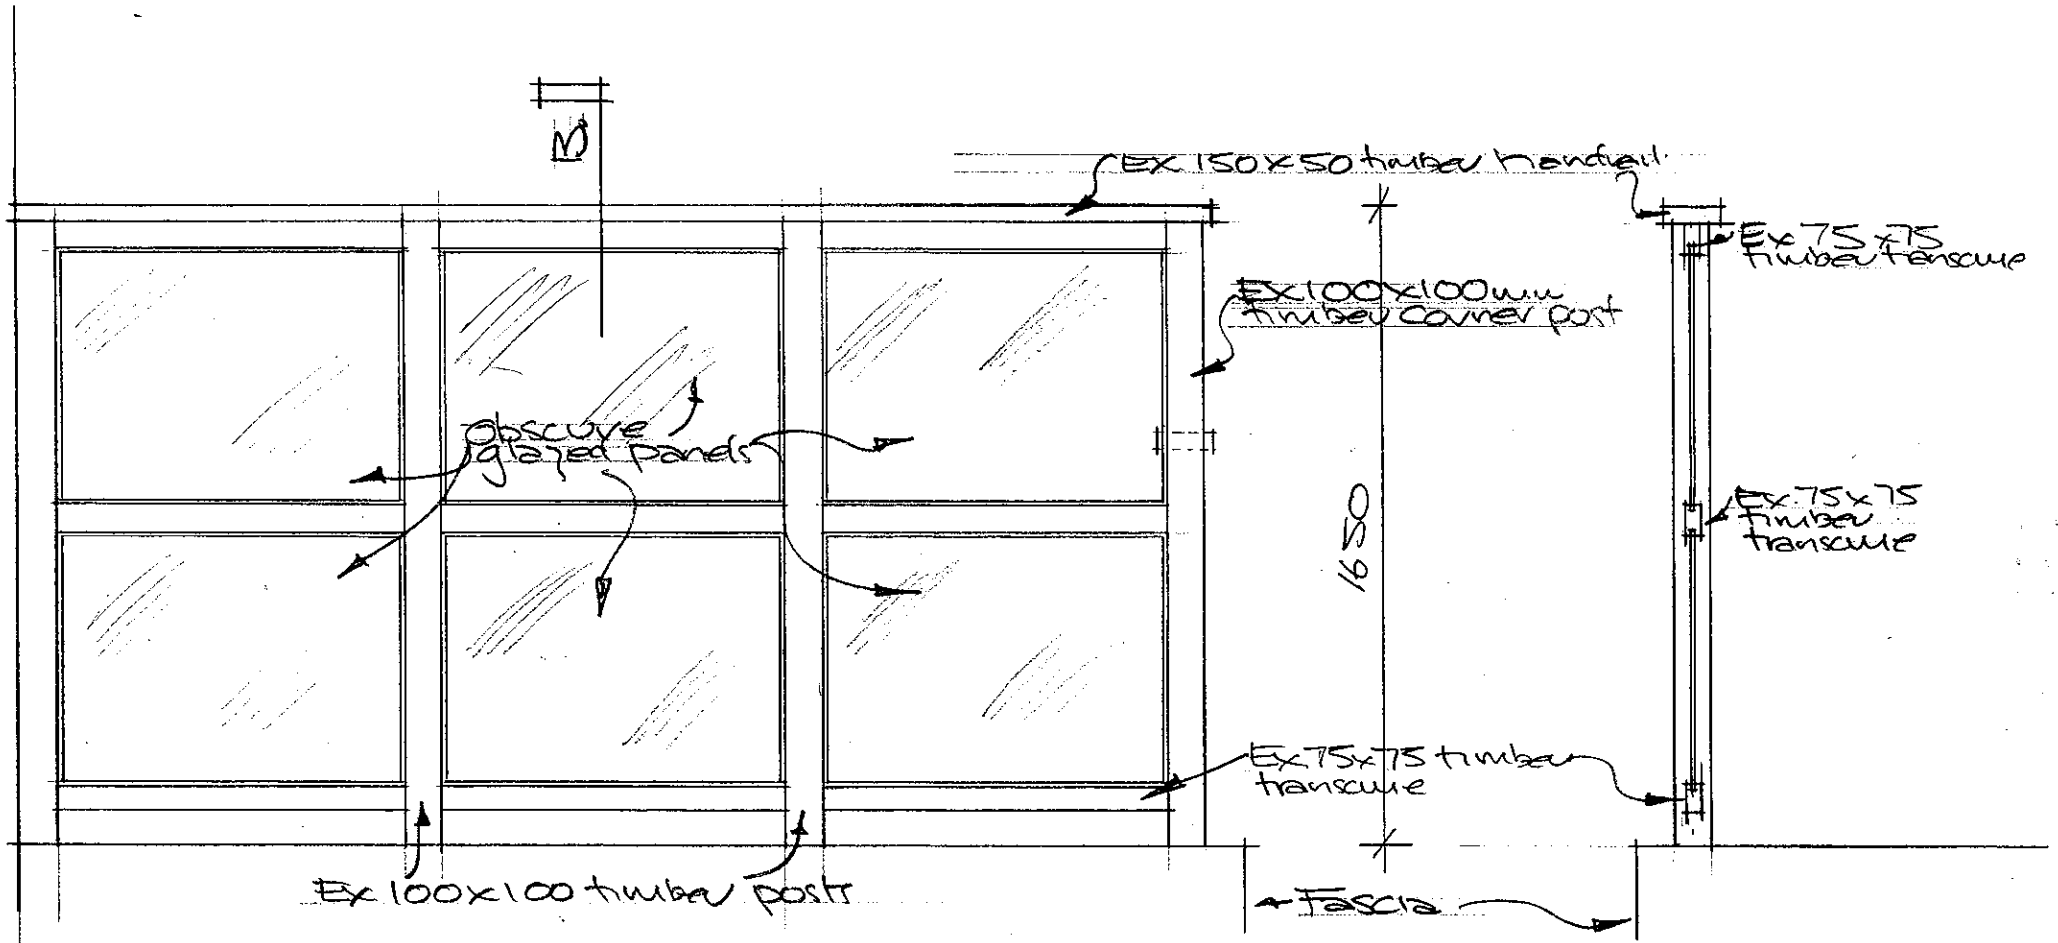


Side Elevation (west) scale: 1/20.

— Section B.

0 200 400 600 800 1 250 500 750 2

Scale Bar : 1/20

Drawing No. 29/372/8