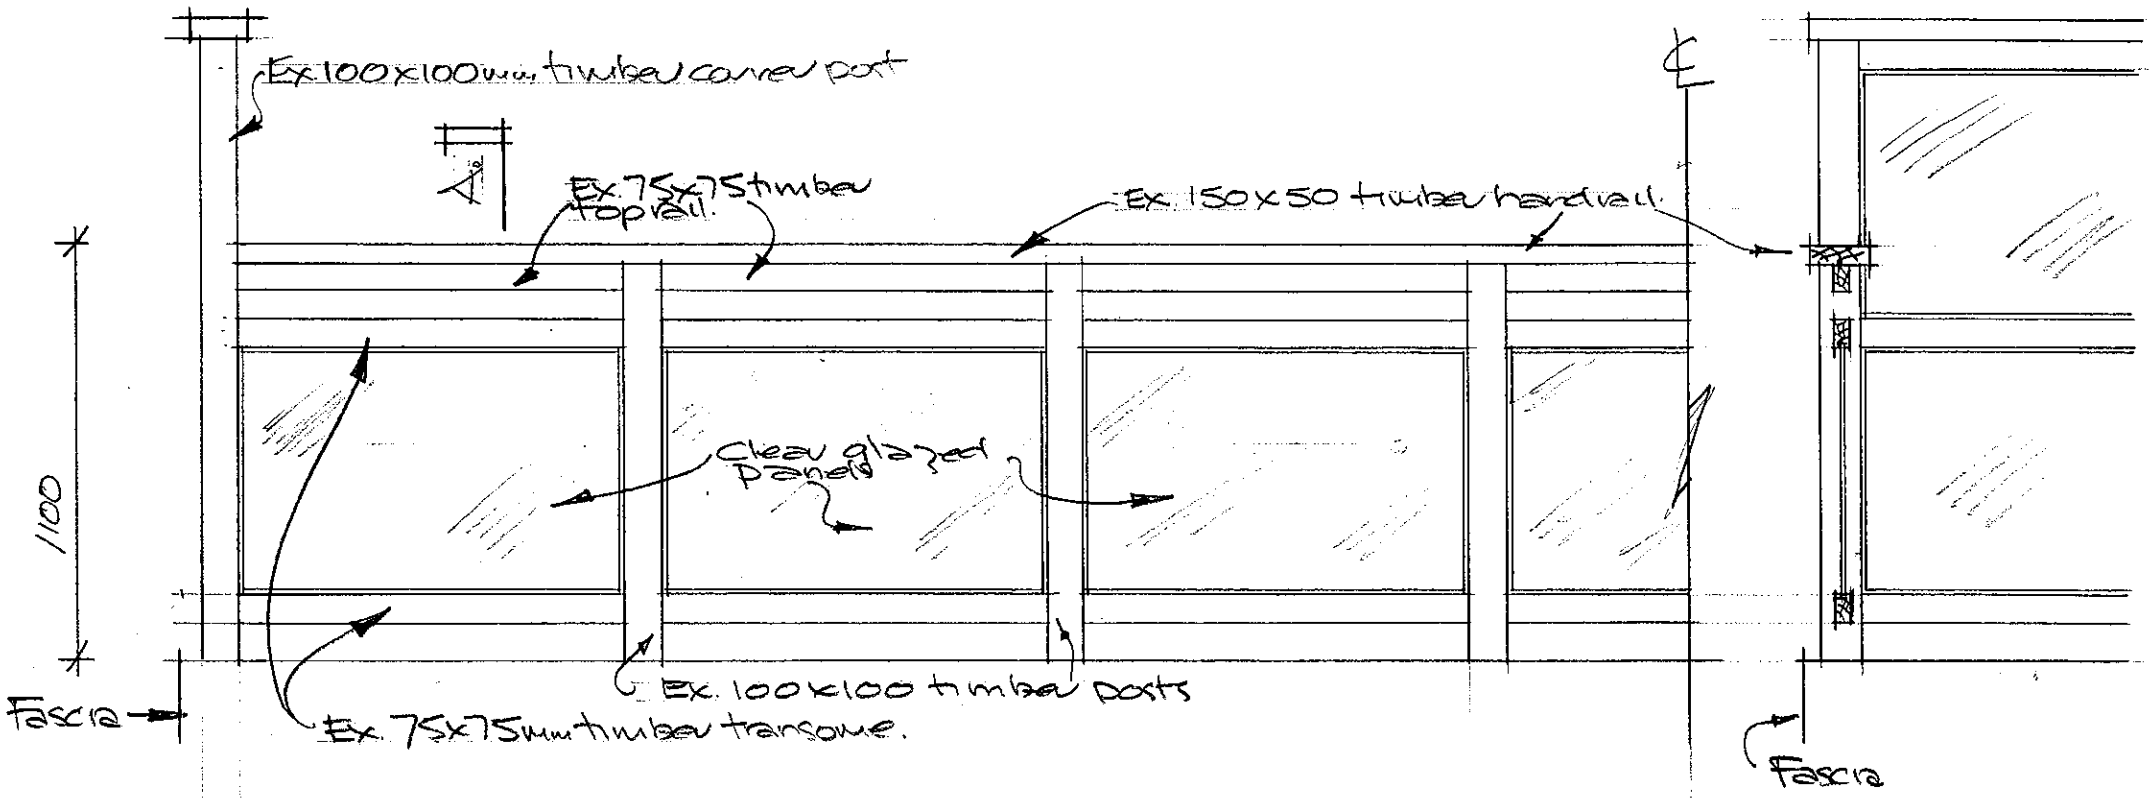


Front Elevation (Part) scale 1:20.

Section A.

0 200 400 600 800 1 250 500 750 2

scale bar 1:20.

Drawing No: 29/372/9