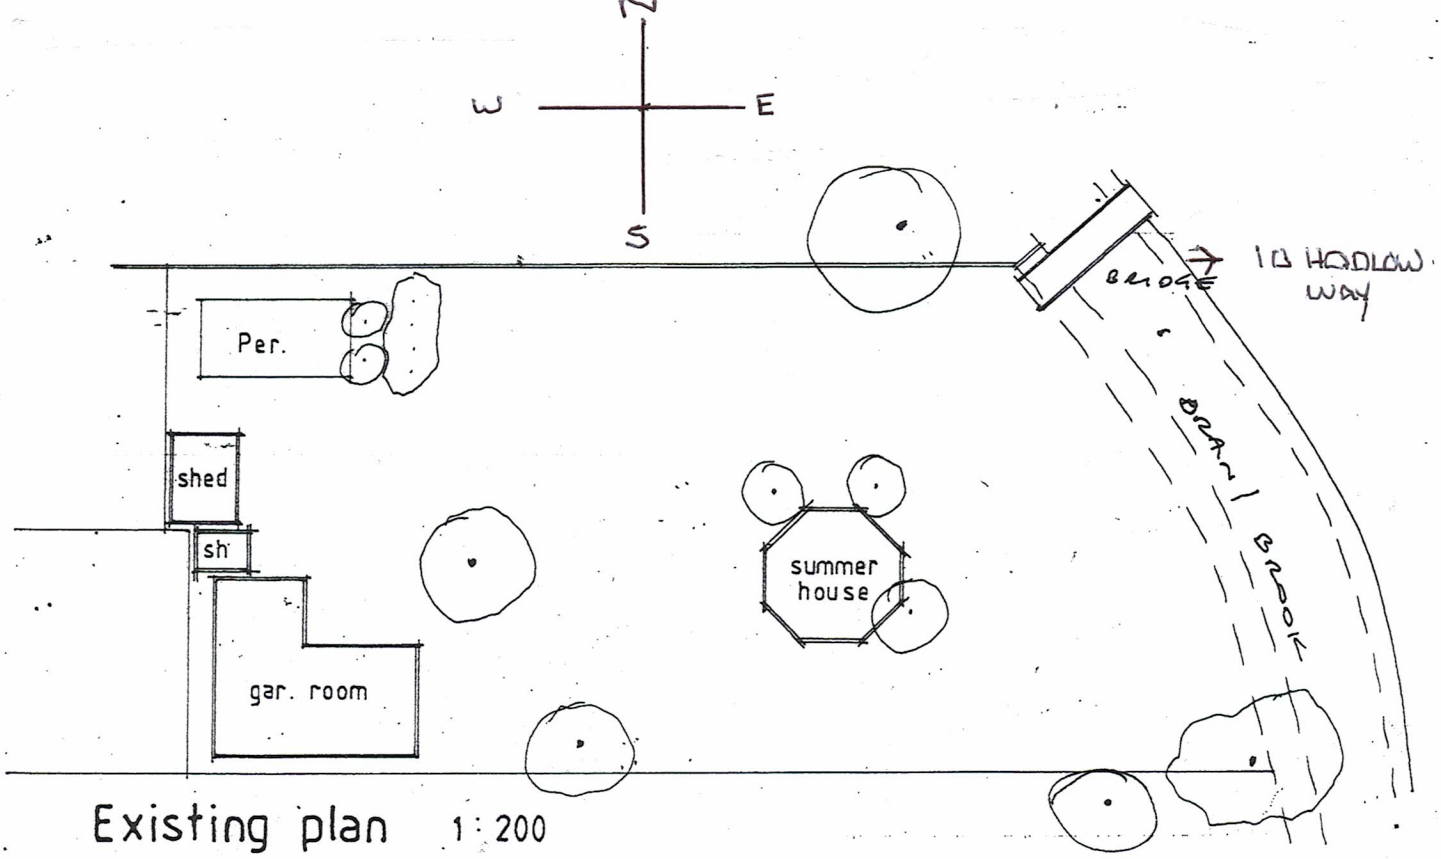

Existing plan 1:200