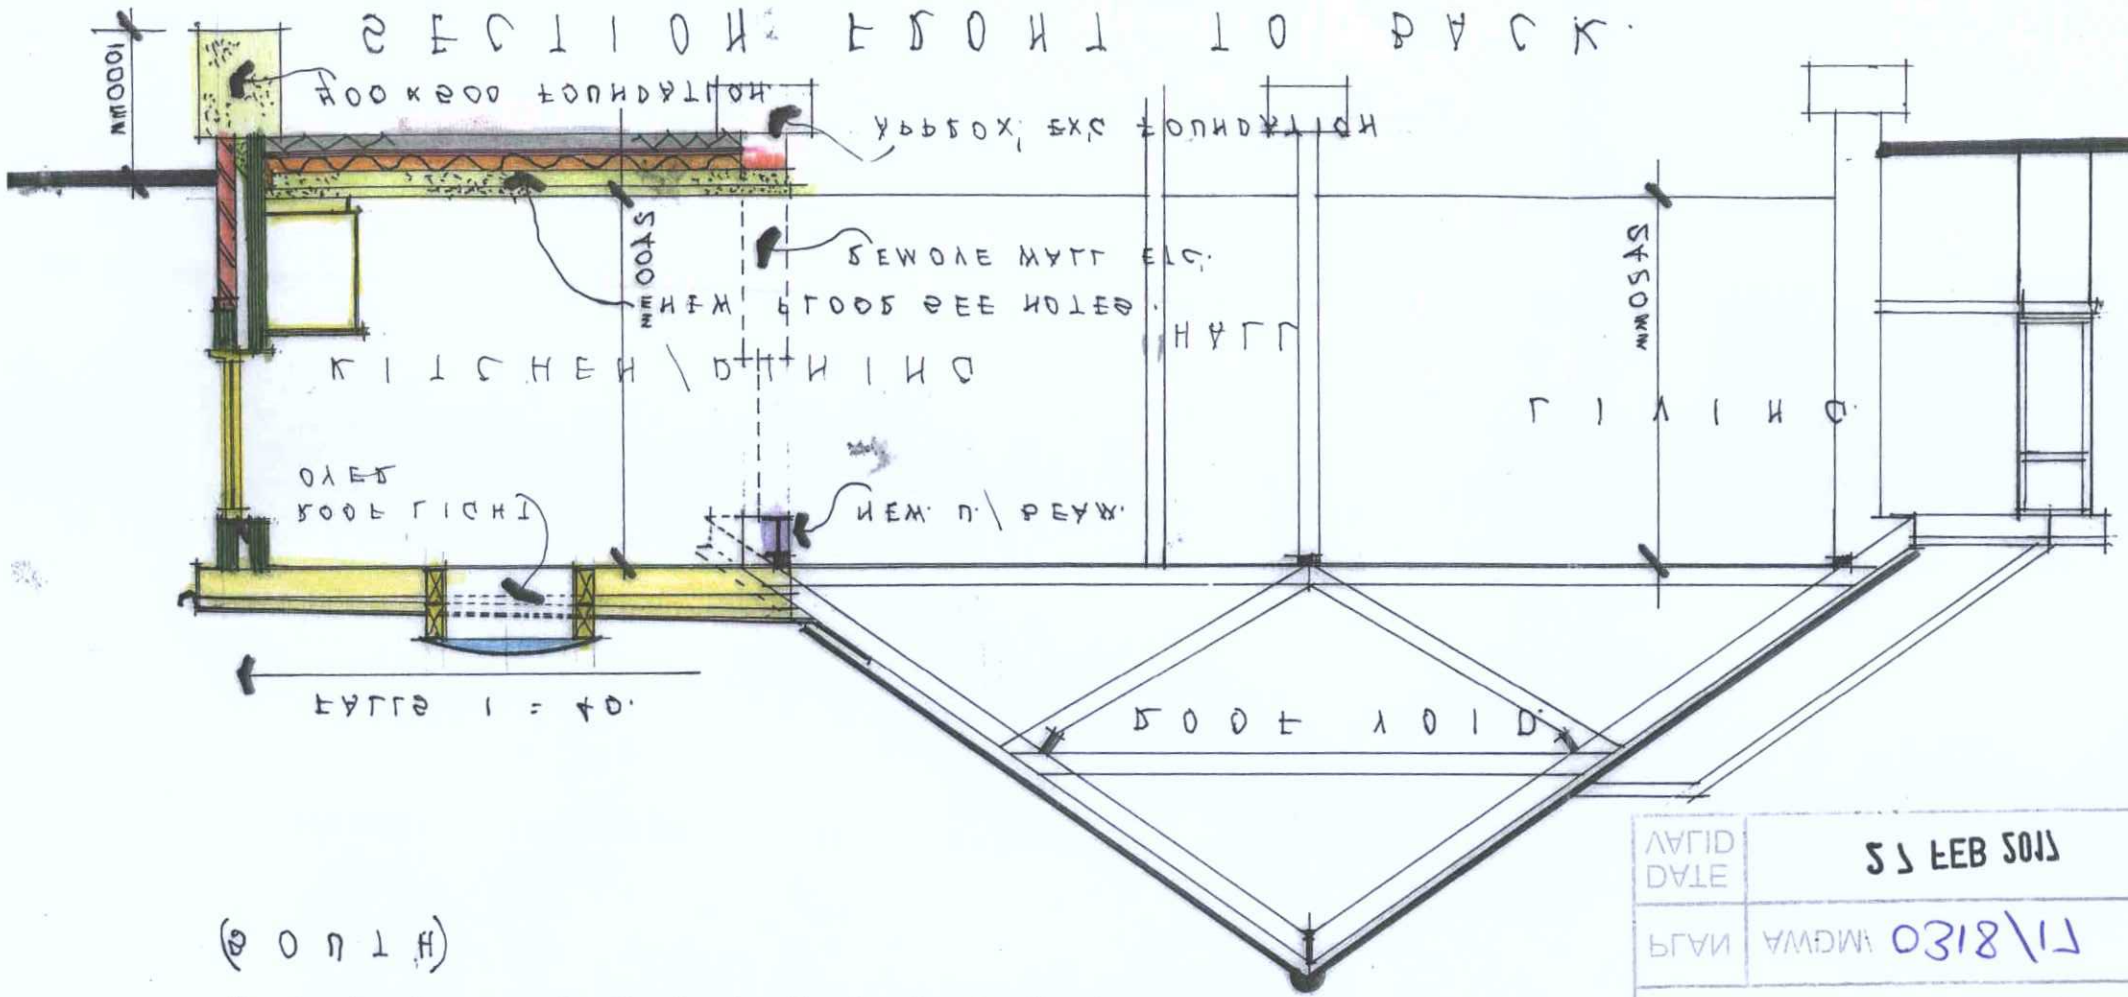

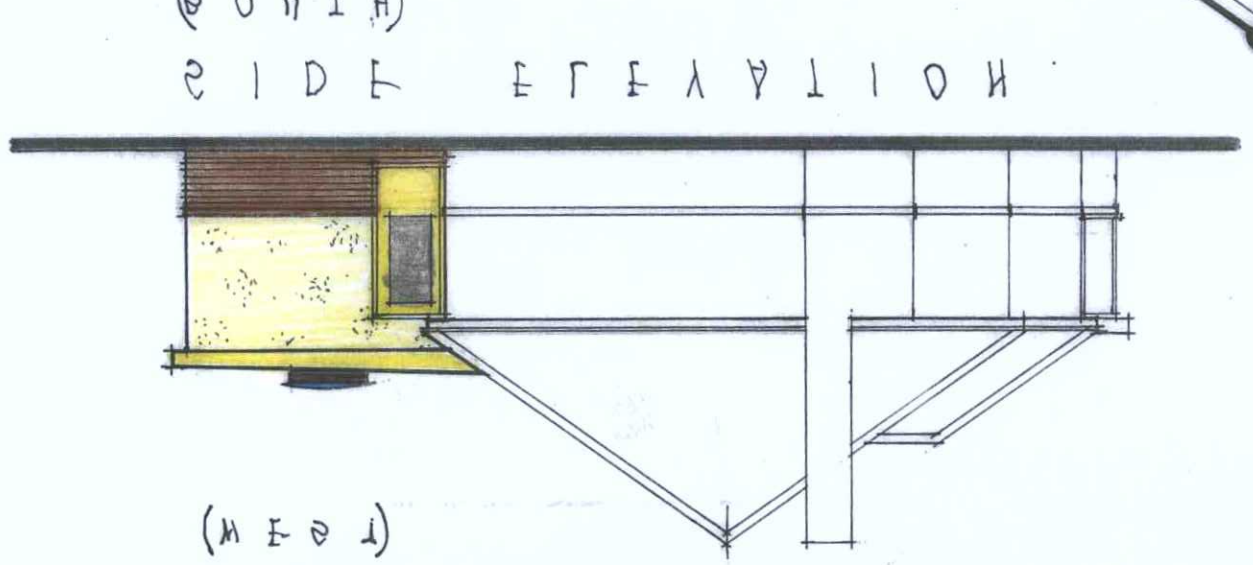

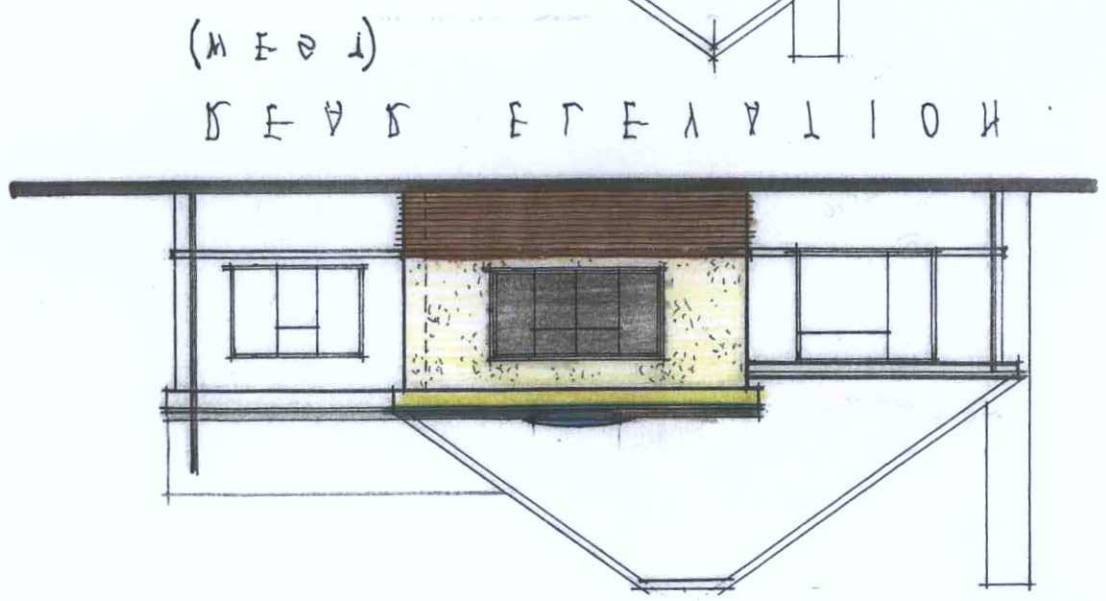

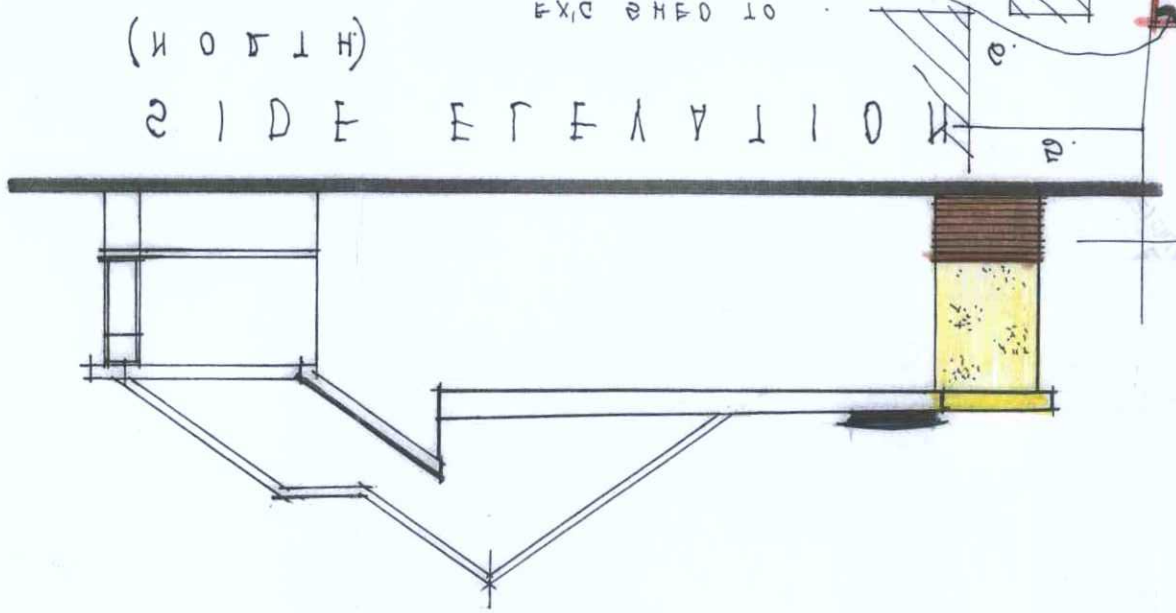

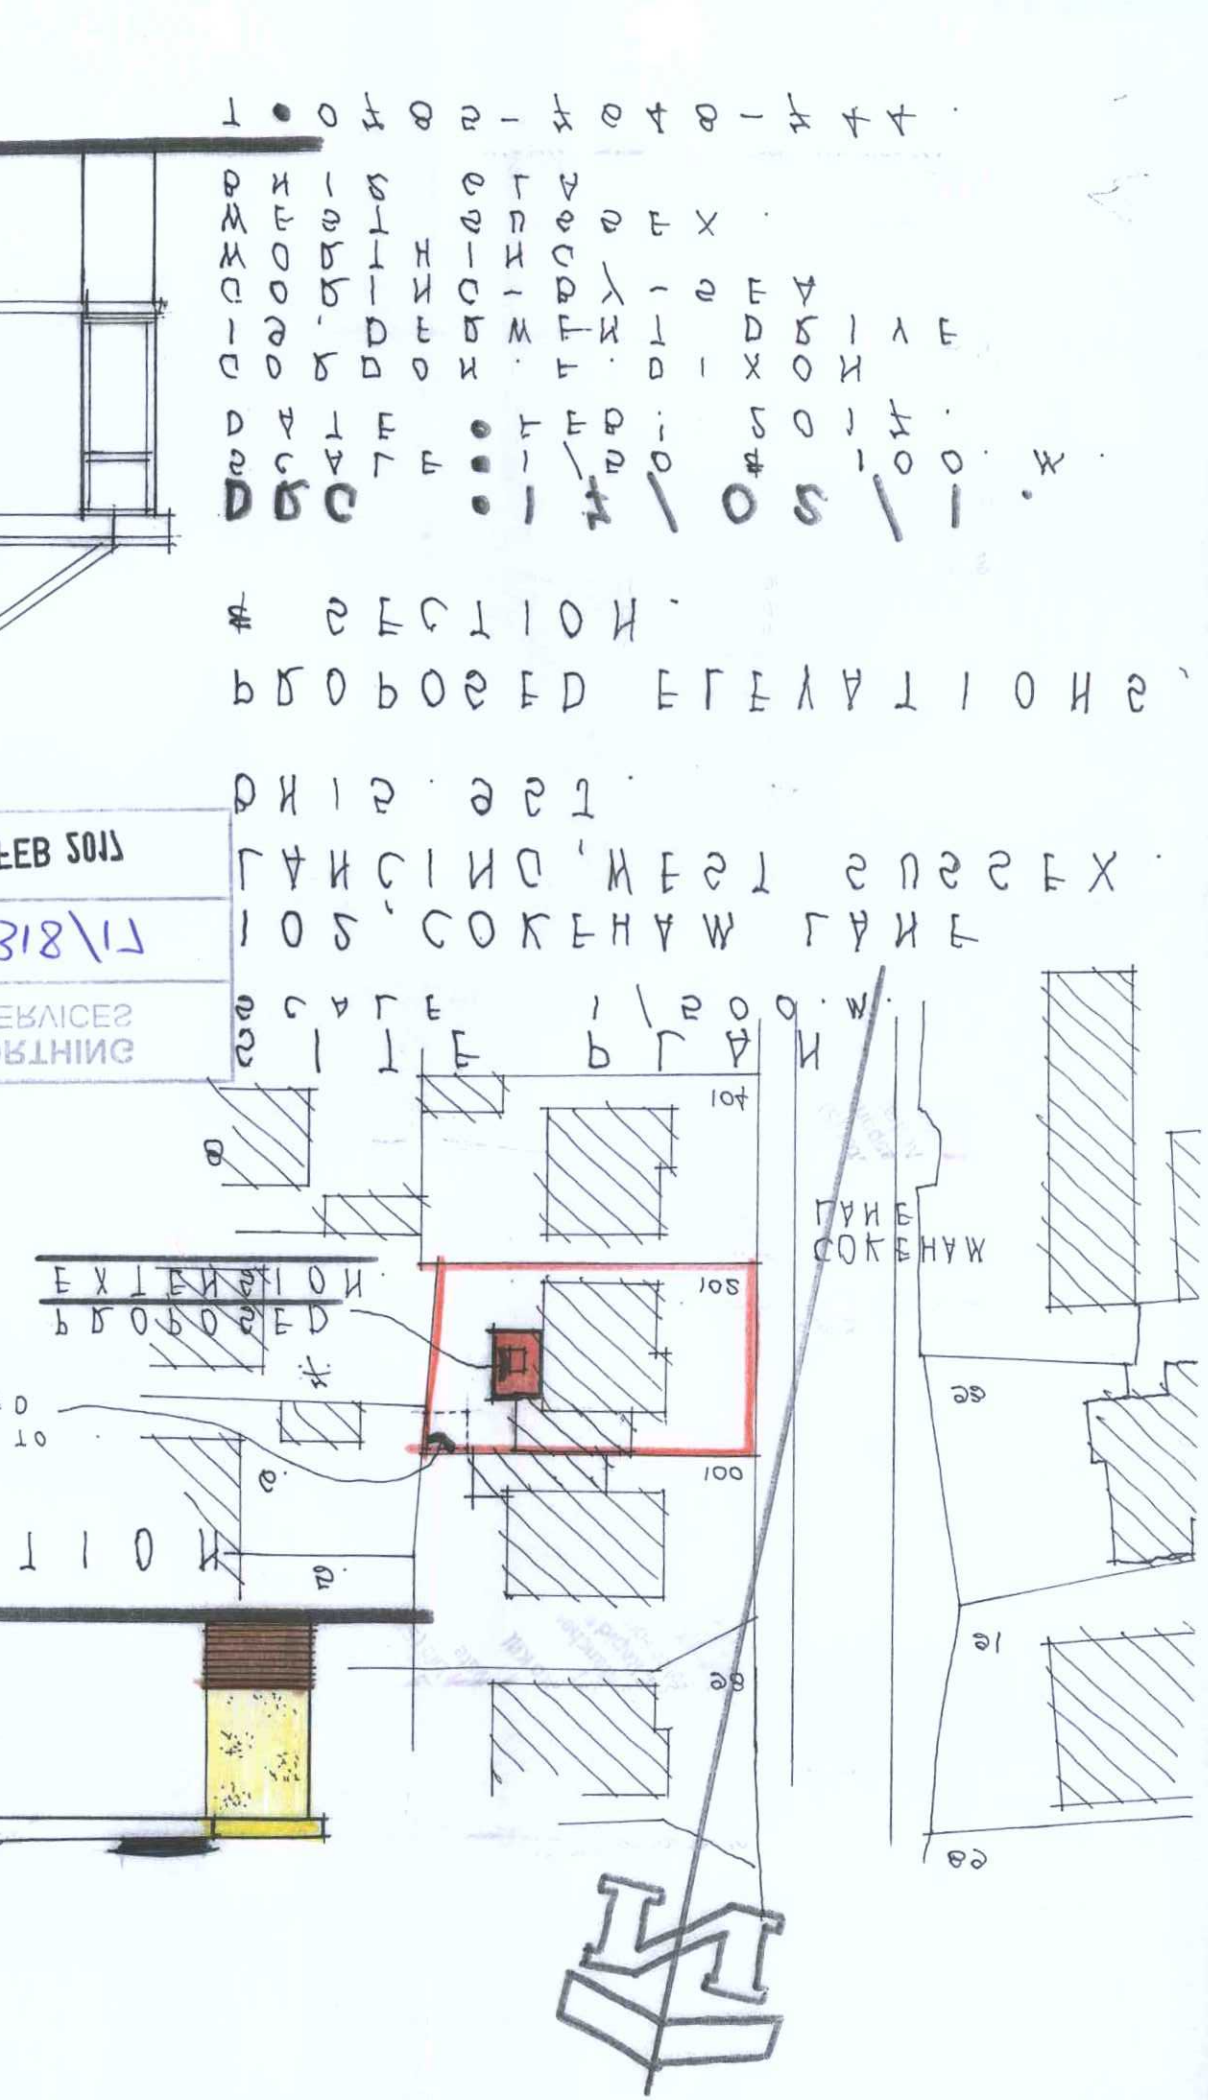

DRAWING: 1/20/17.

SCALE: 1/50 & 100 M.

DATE: FEB. 2017.

CORDON F. DIXON
CORDON-BY-SEA
WEST SUSSEX
BN13 3LA
T: 0785-7348-744.

SCALE: 1/50 & 100 M.

PROPOSED ELEVATIONS.

SECTION.

NOTES.

LANCING, WEST SUSSEX.

SCALE: 1/500 M.

NAPP ETIS