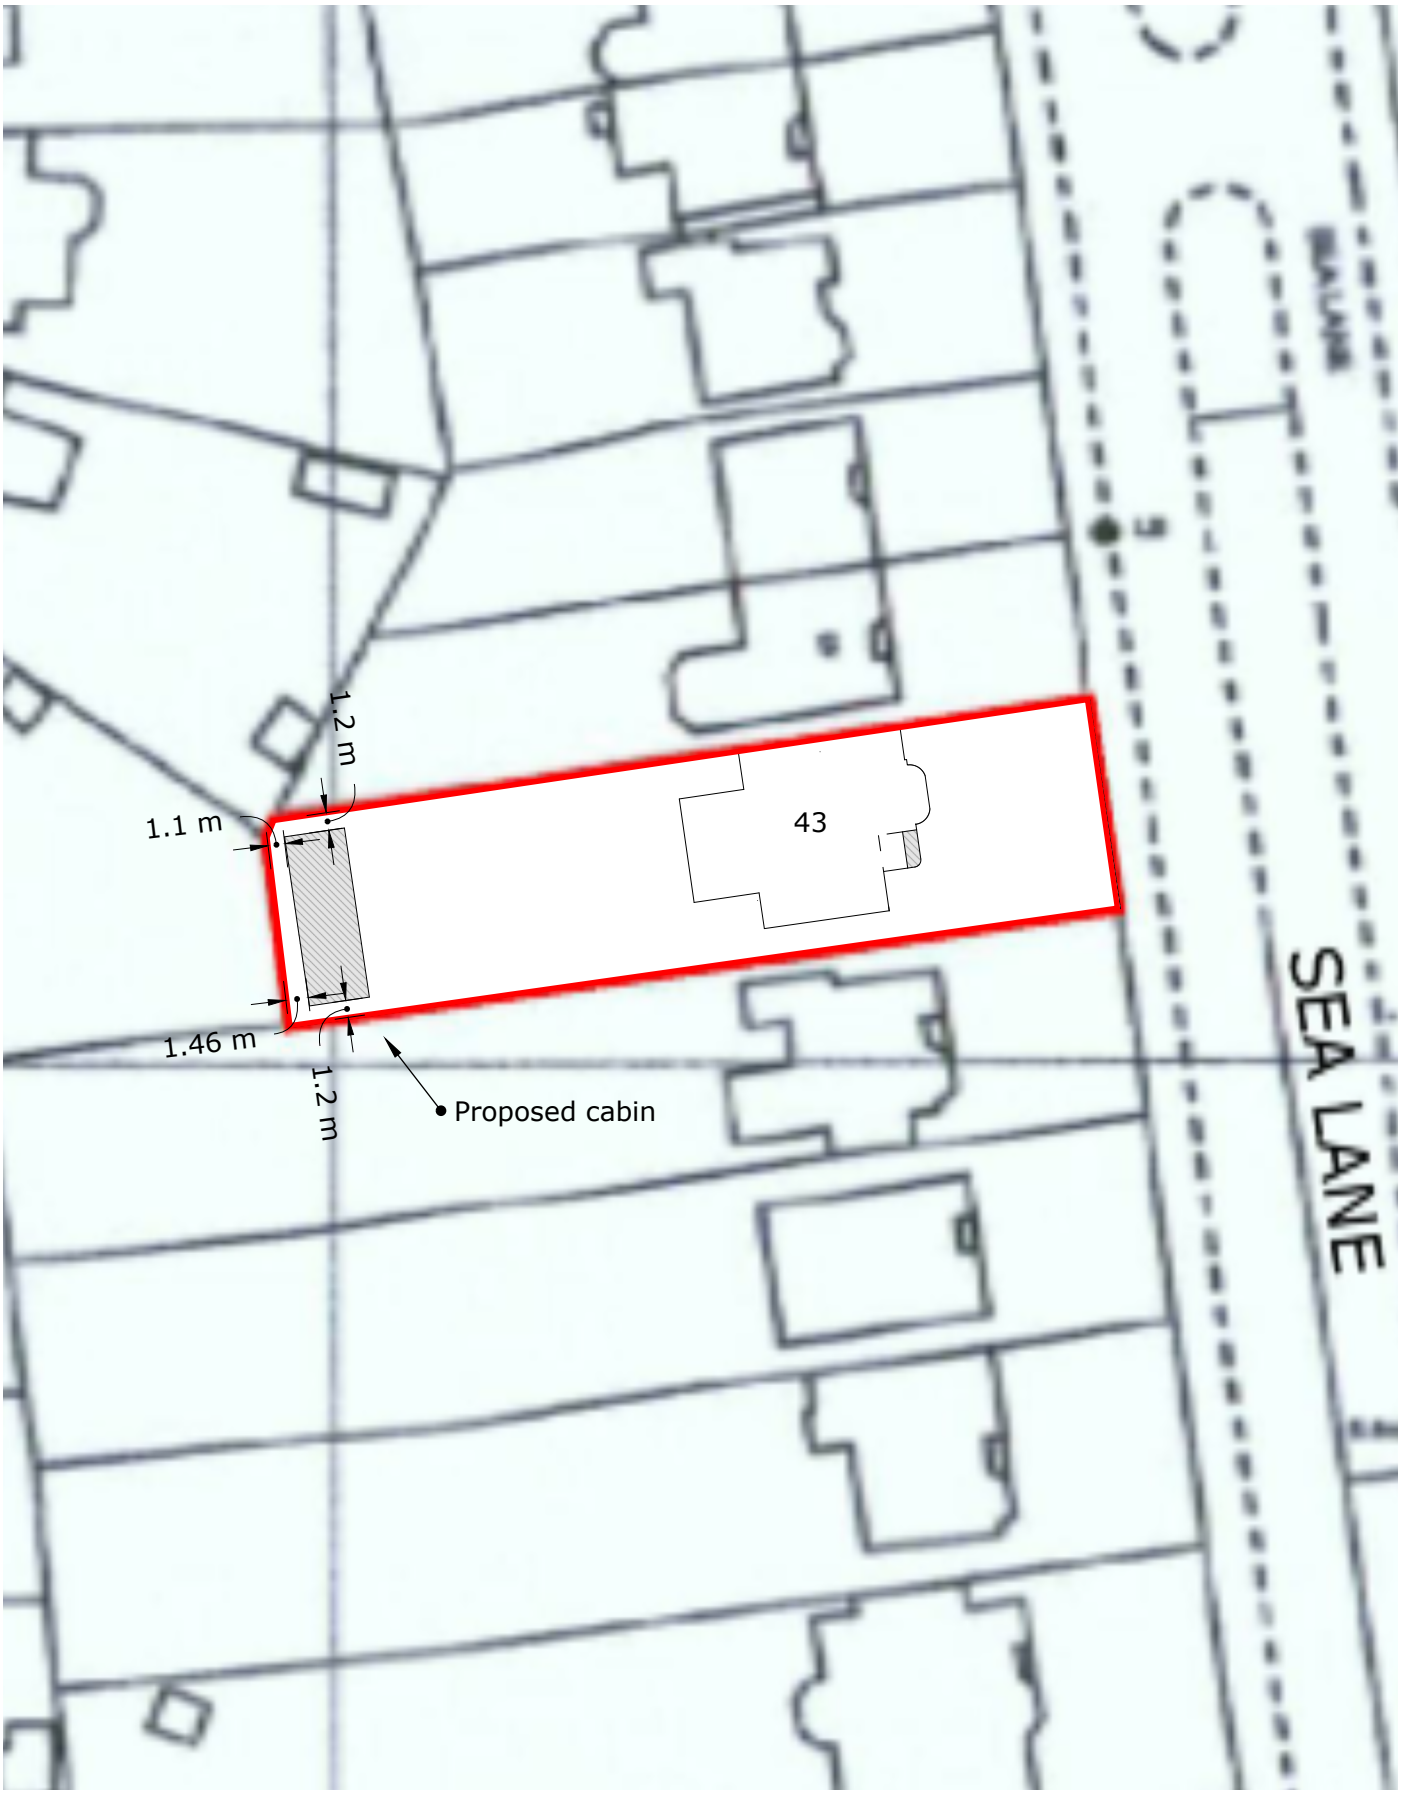

BLOCK PLAN:
43 Sea Lane
Goring-By-Sea
BN12 4QD

DRWG No: DS/JEFFCABIN/02
DATE: 01/04/2023

NORTH

0 5 10 15 20 25m

SCALE 1:500 @ A4