

Existing South/West Elevation
Scale 1:100 @A1 / 1:200@A3



Existing South/East Elevation
Scale 1:100 @A1 / 1:200@A3

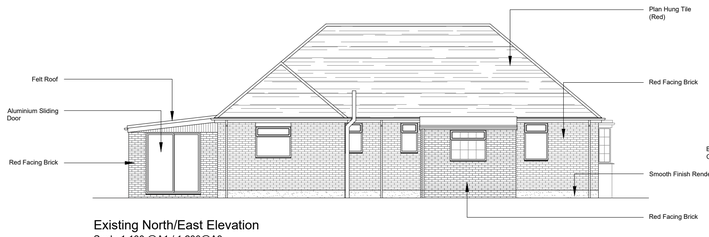

Existing North/East Elevation
Scale 1:100 @A1 / 1:200@A3



Existing North/West Elevation
Scale 1:100 @A1 / 1:200@A3



Existing Section A-A
Scale 1:50 @A1 / 1:100@A3

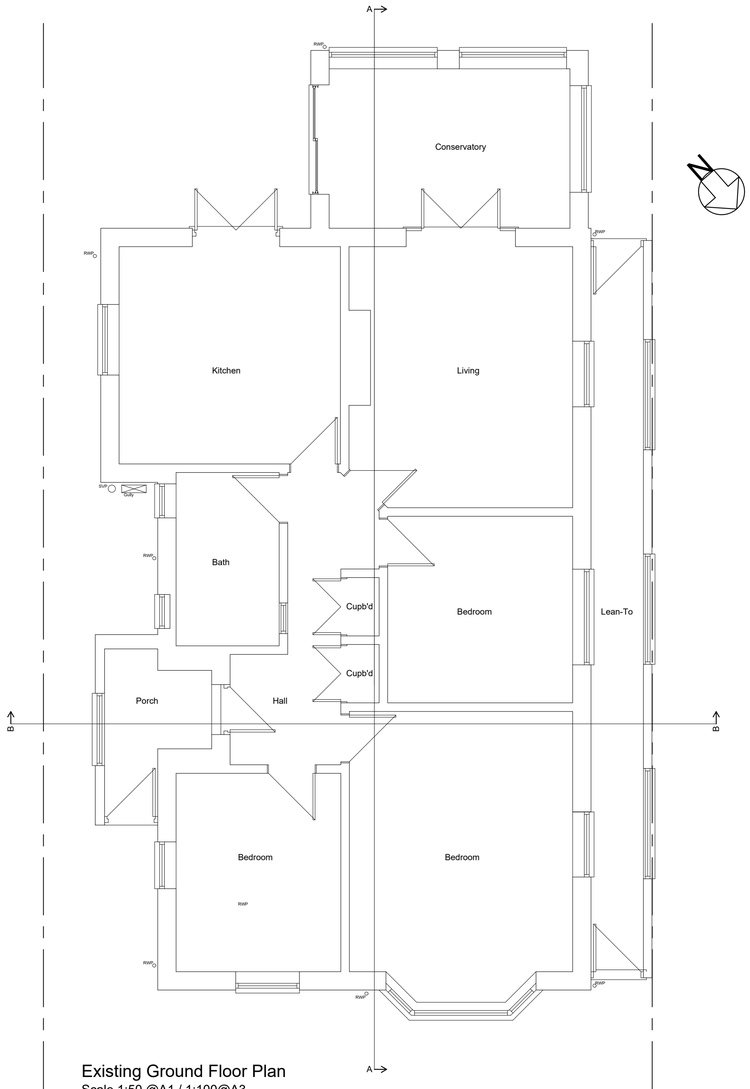

Existing Ground Floor Plan
Scale 1:50 @A1 / 1:100@A3

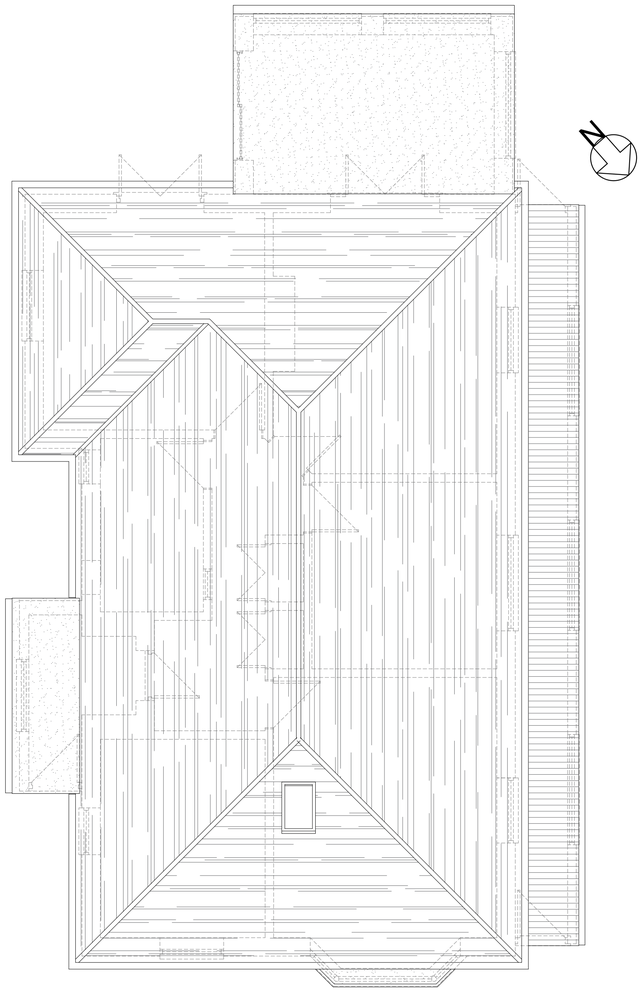

Existing Roof Plan
Scale 1:50 @A1 / 1:100@A3

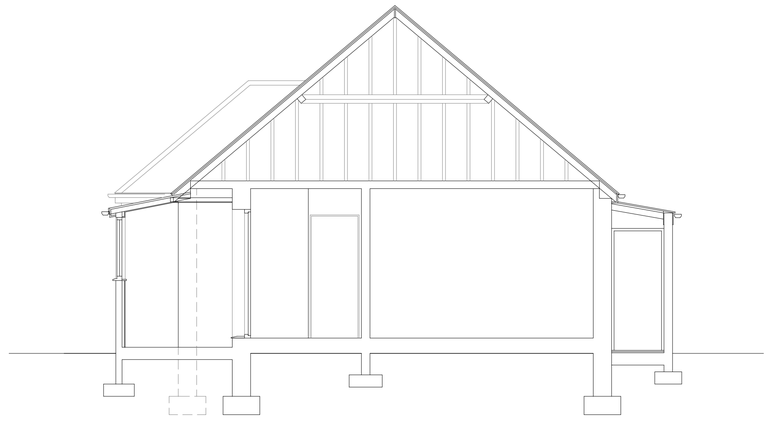

Existing Section B-B
Scale 1:50 @A1 / 1:100@A3

1:200
0 5 10 15 20
Scale in Meters

1:100
0 2.5 5 7.5 10
Scale in Meters

1:50
0 1 2 3 4 5 6 7 8 9 10
Scale in Meters

Arki-Tec Plans
Online Architectural Services

Client: Charlie Fox
Project: 26 Westren Close, Lancing (extensions)
Drawing Title: LDC Existing Floor Plans, Elavations & Sections
Drawn by: RDS
Date: 01.03.2021
Drawing Scale: Varies @ A1/A3
AWG No.: 2021/0006-01
Rev.: A

This drawing remains the property of and is issued on condition that it is not disclosed or copied in part or whole to any other unauthorised person without the prior consent of Arki-Tec Plans.