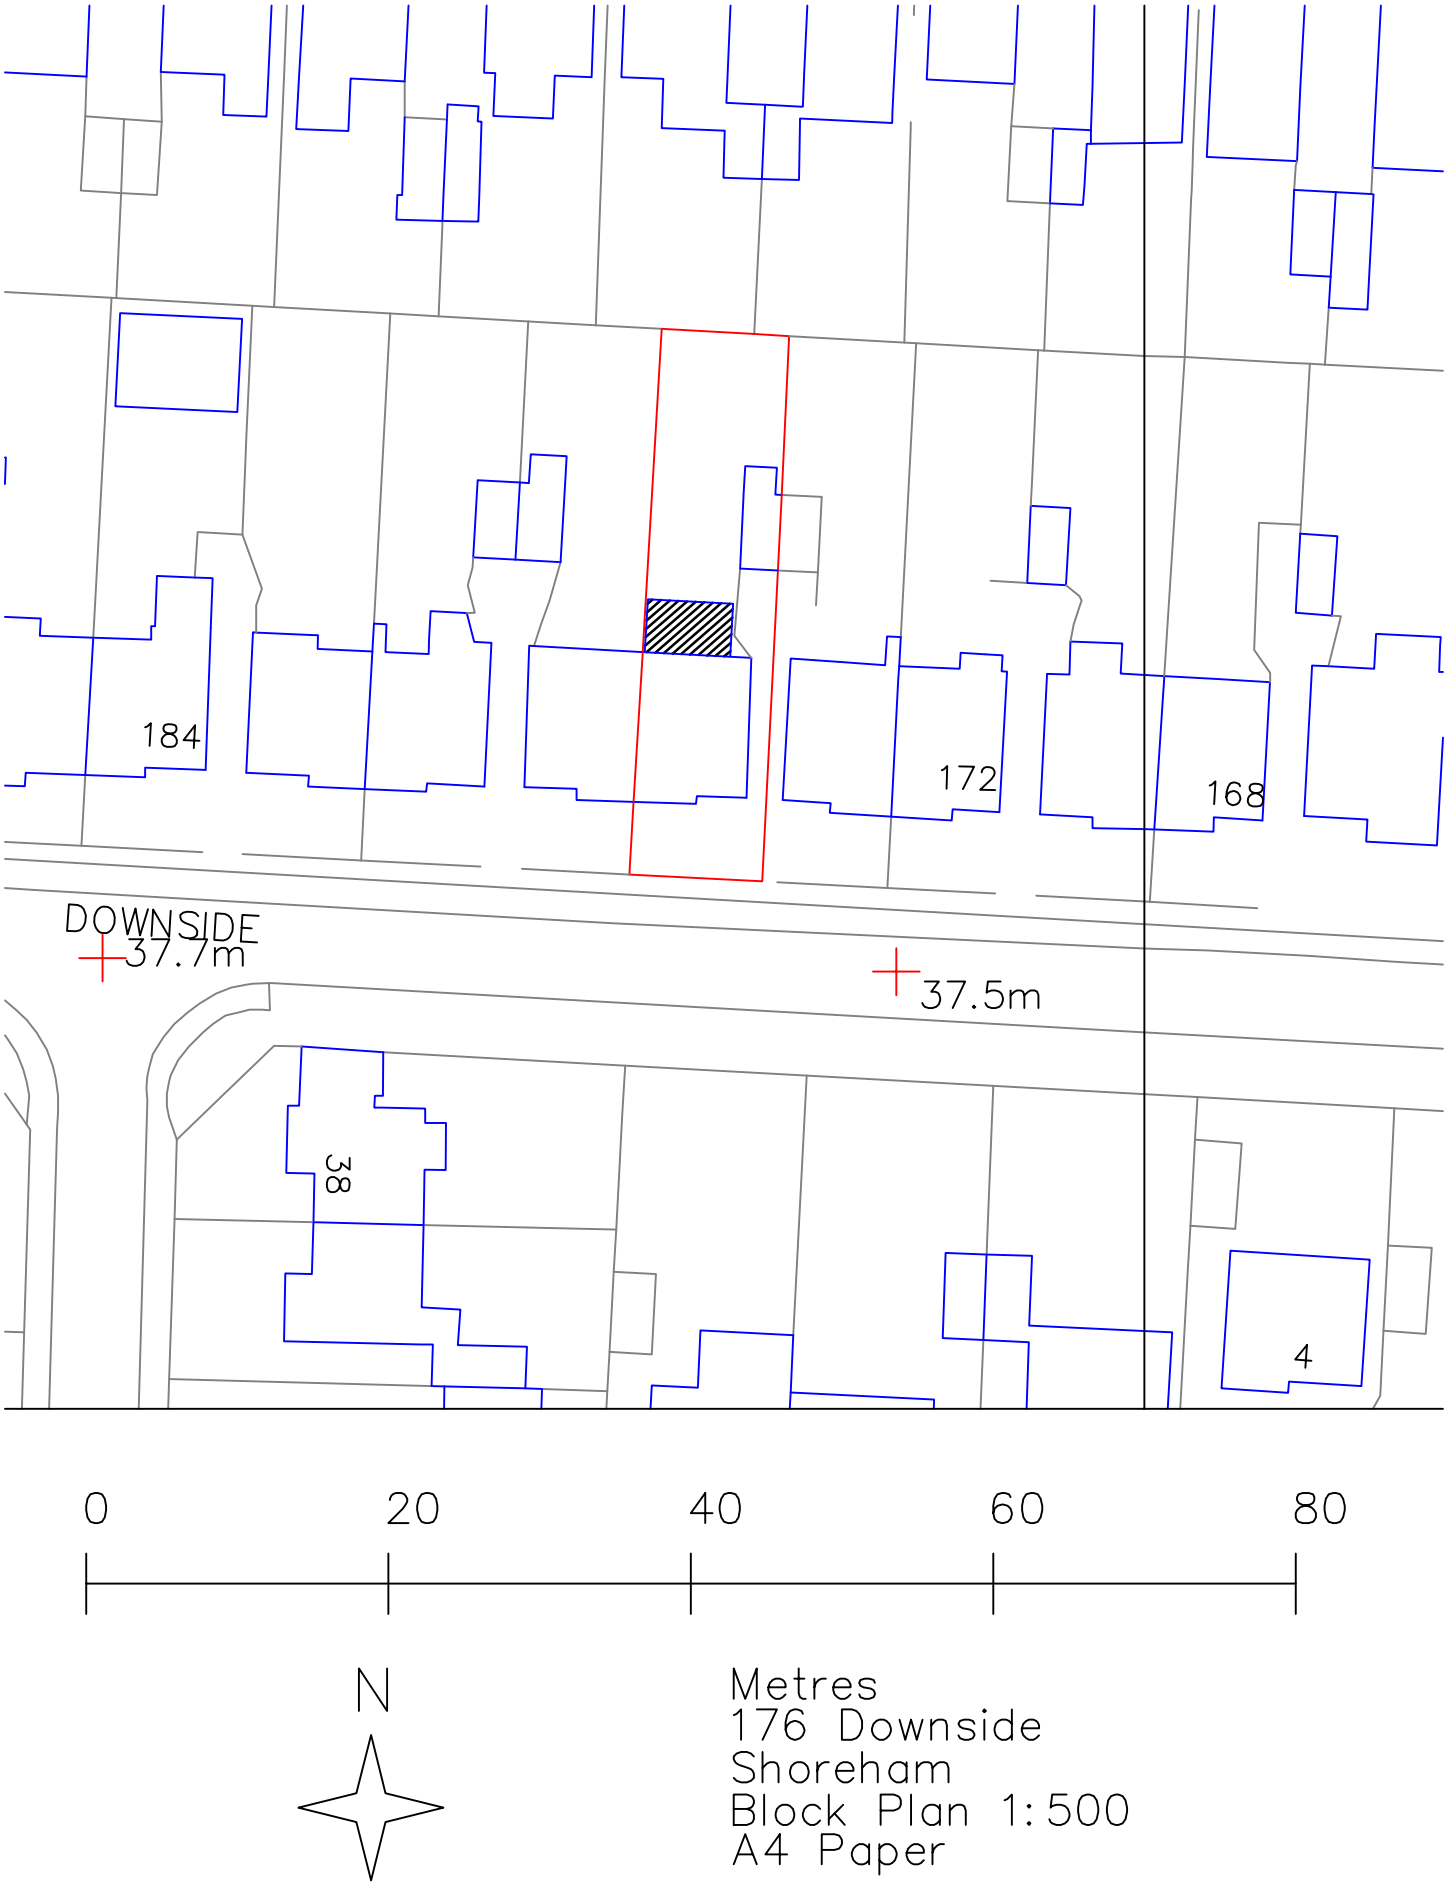

184
172
168
DOWNSIDE
37.7m
37.5m
38
4
0
20
40
60
80
N
Metres
176 Downside
Shoreham
Block Plan 1:500
A4 Paper