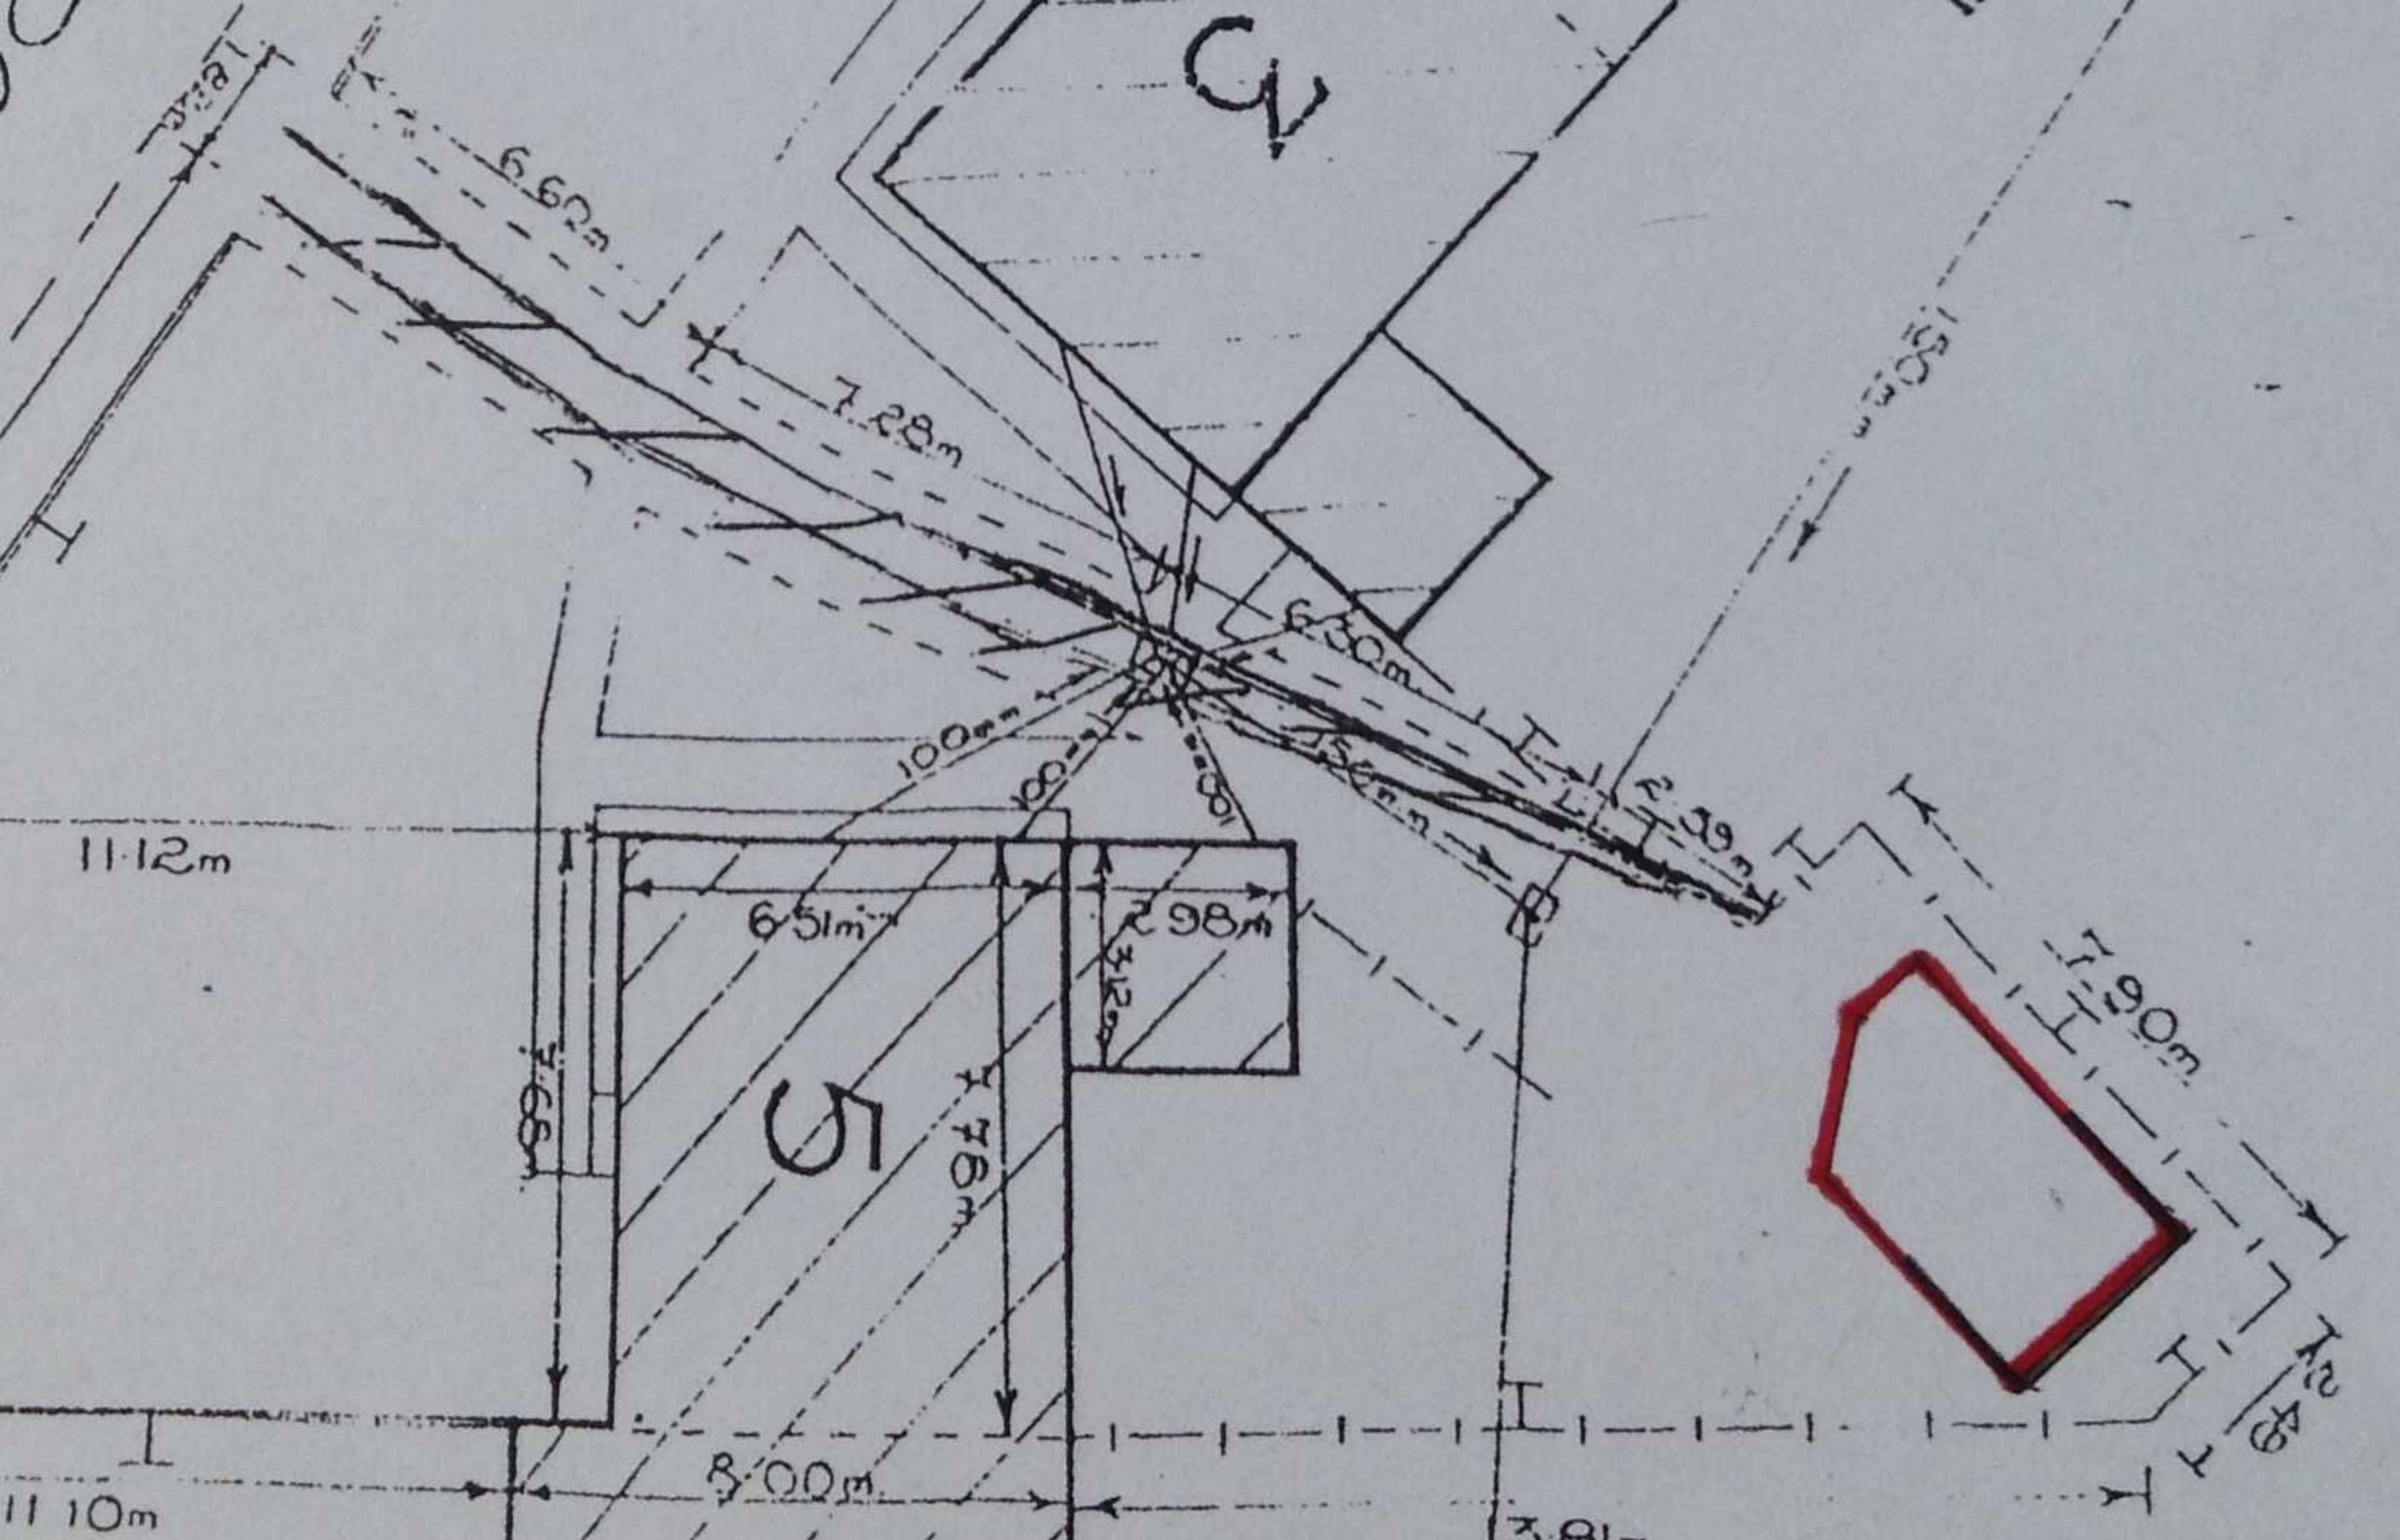

6.60m
7.28m
6.30m
11.12m
6.51m
2.98m
3.12m
3.98m
8.00m
11.10m
2.90m