

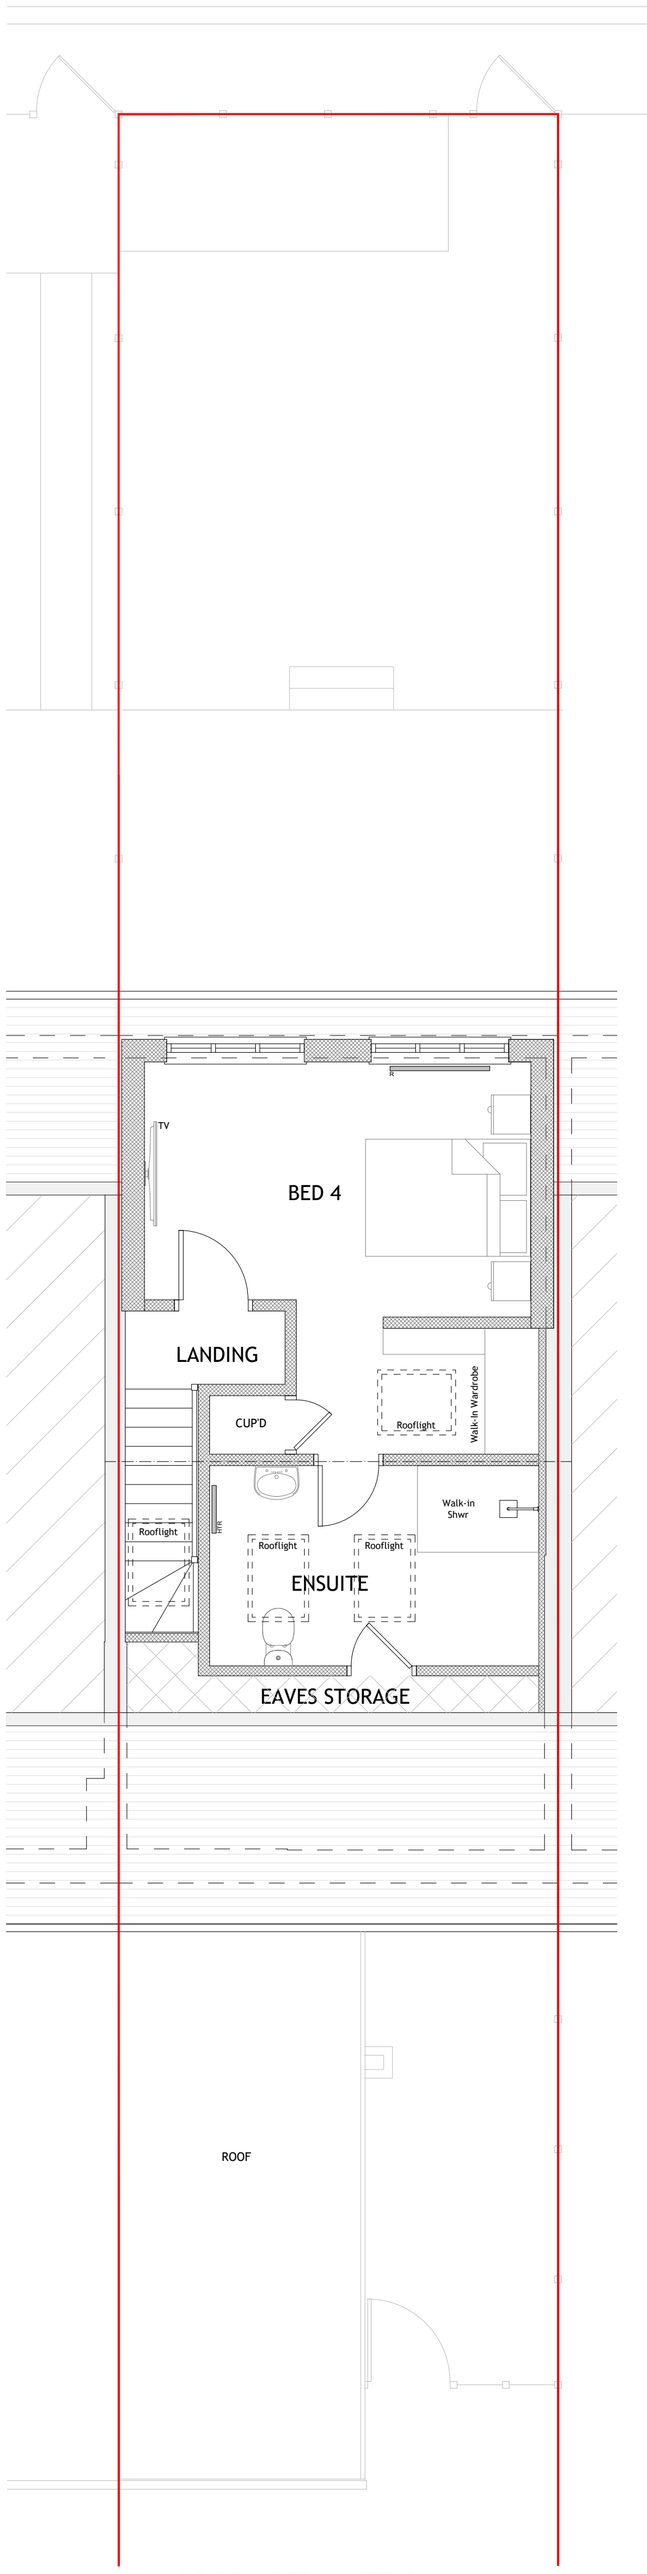


PROPOSED LOFT PLAN

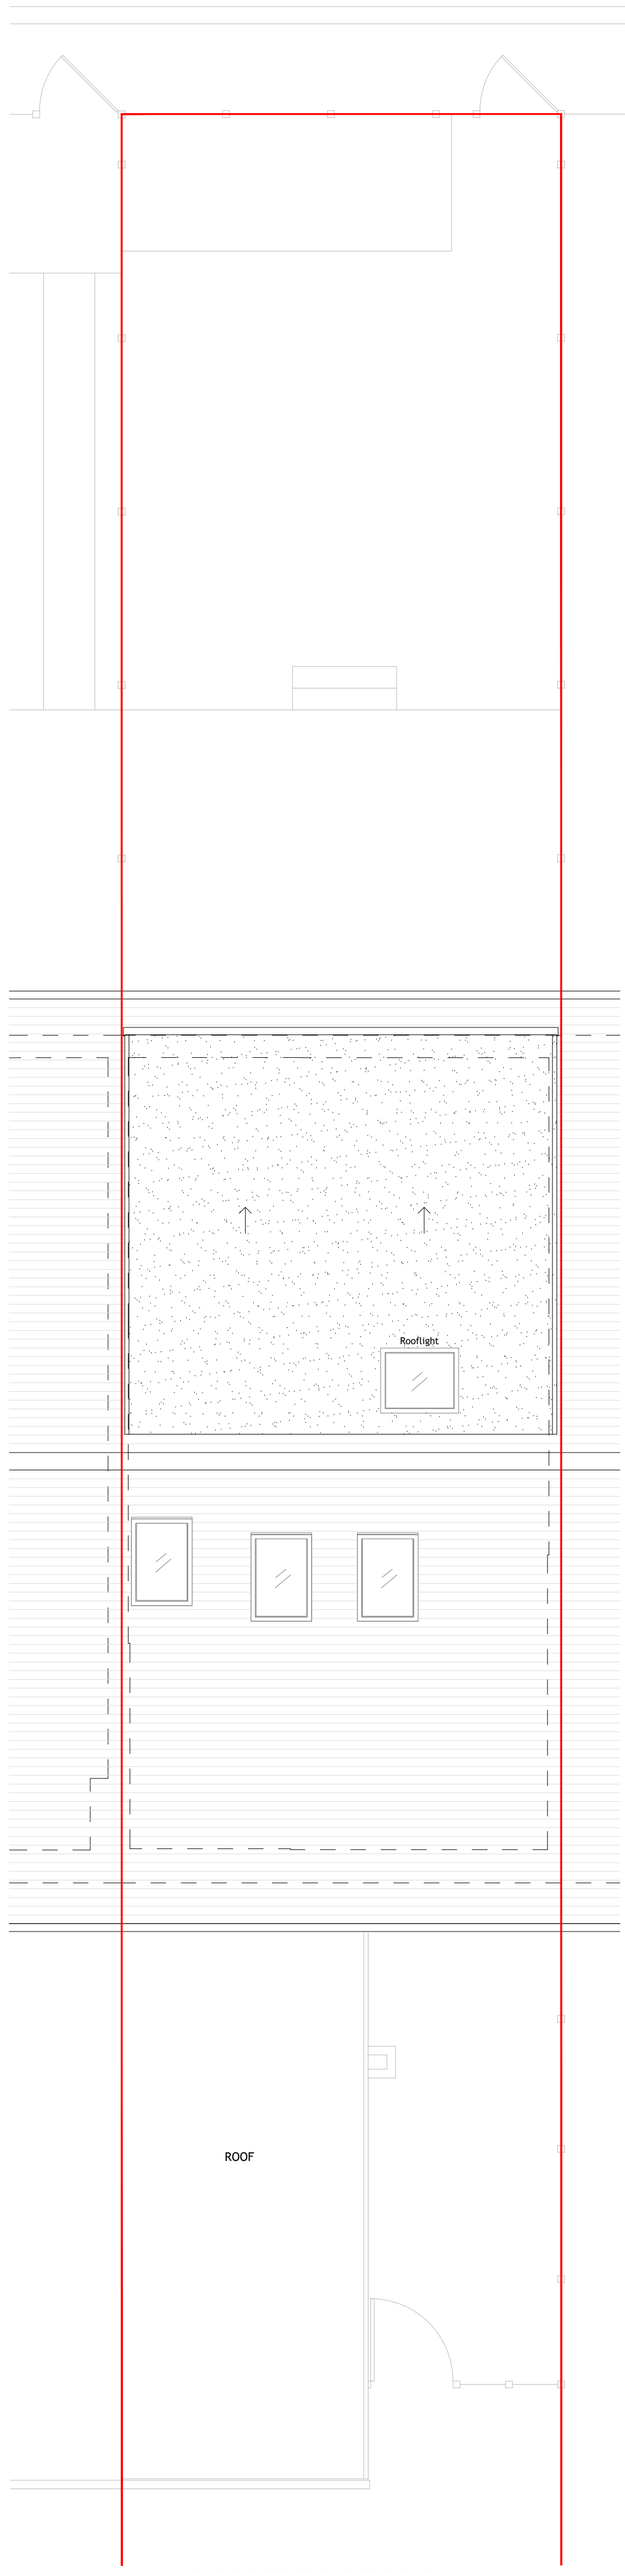

PROPOSED ROOF PLAN

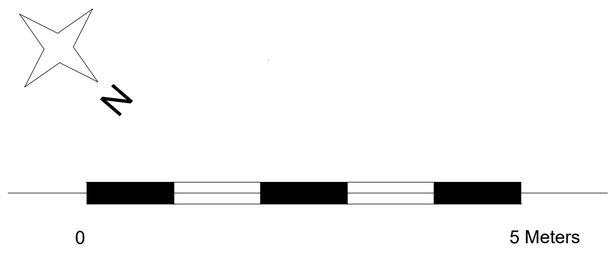

Matt Barber
Architectural Technician

T: 07595429076
Matt.Barber_@outlook.com

Revisions		Date
A	Roof plan revised	27.11.20

By : MB

Scale : 1:50

Date : NOV 2020

Drawing : Proposed Loft & Roof Plan

Dwg No. : 010/011

Rev :

Project : 9a Chester Avenue
Lancing
BN15 8PU

Client : Mr & Mrs Elshof