

location plan 1:1250

AD
PL
PLAN
DATE
VALID
OC18112
28 MAR 2012

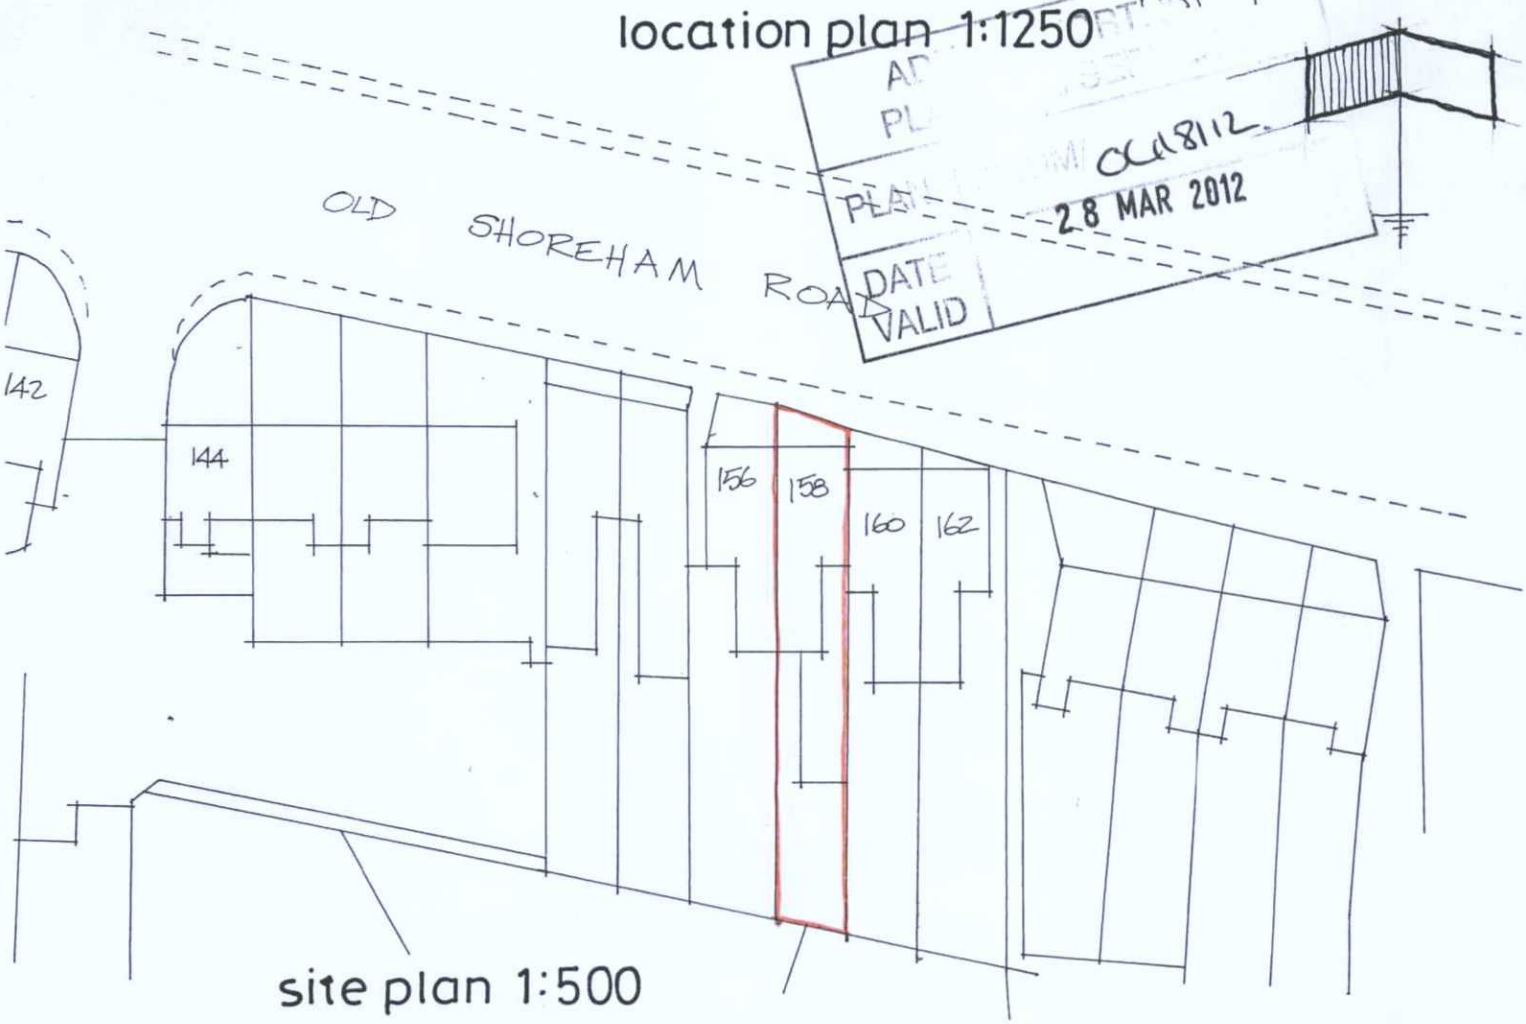

site plan 1:500

AS. 604

158 OLD SHOREHAM ROAD SOUTHWICK