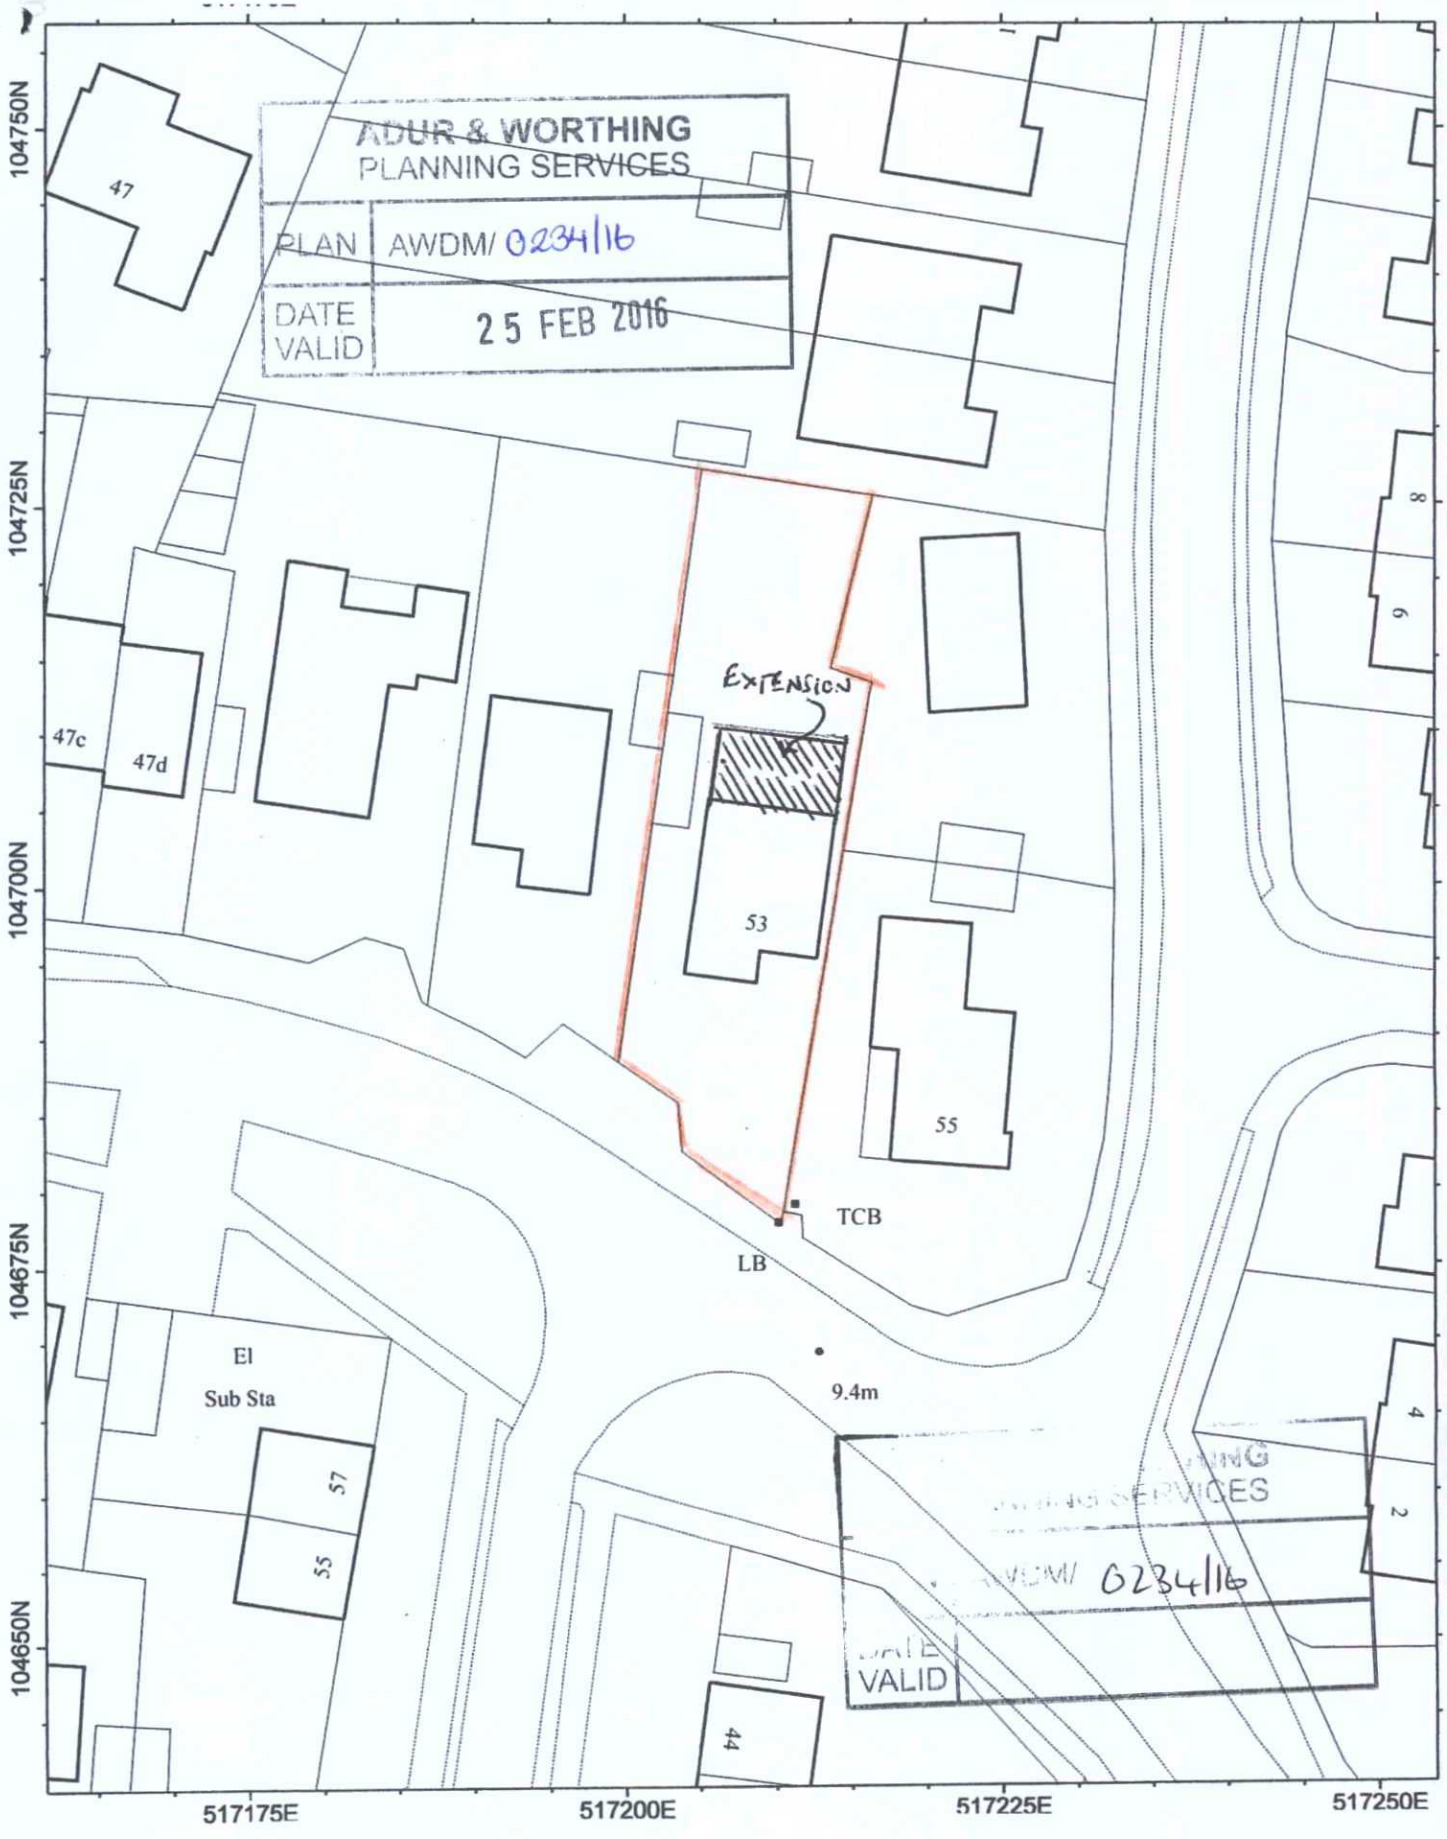


53 COKEHAM LANE, SOMPTING

SITE PLAN SCALE 1:500

N