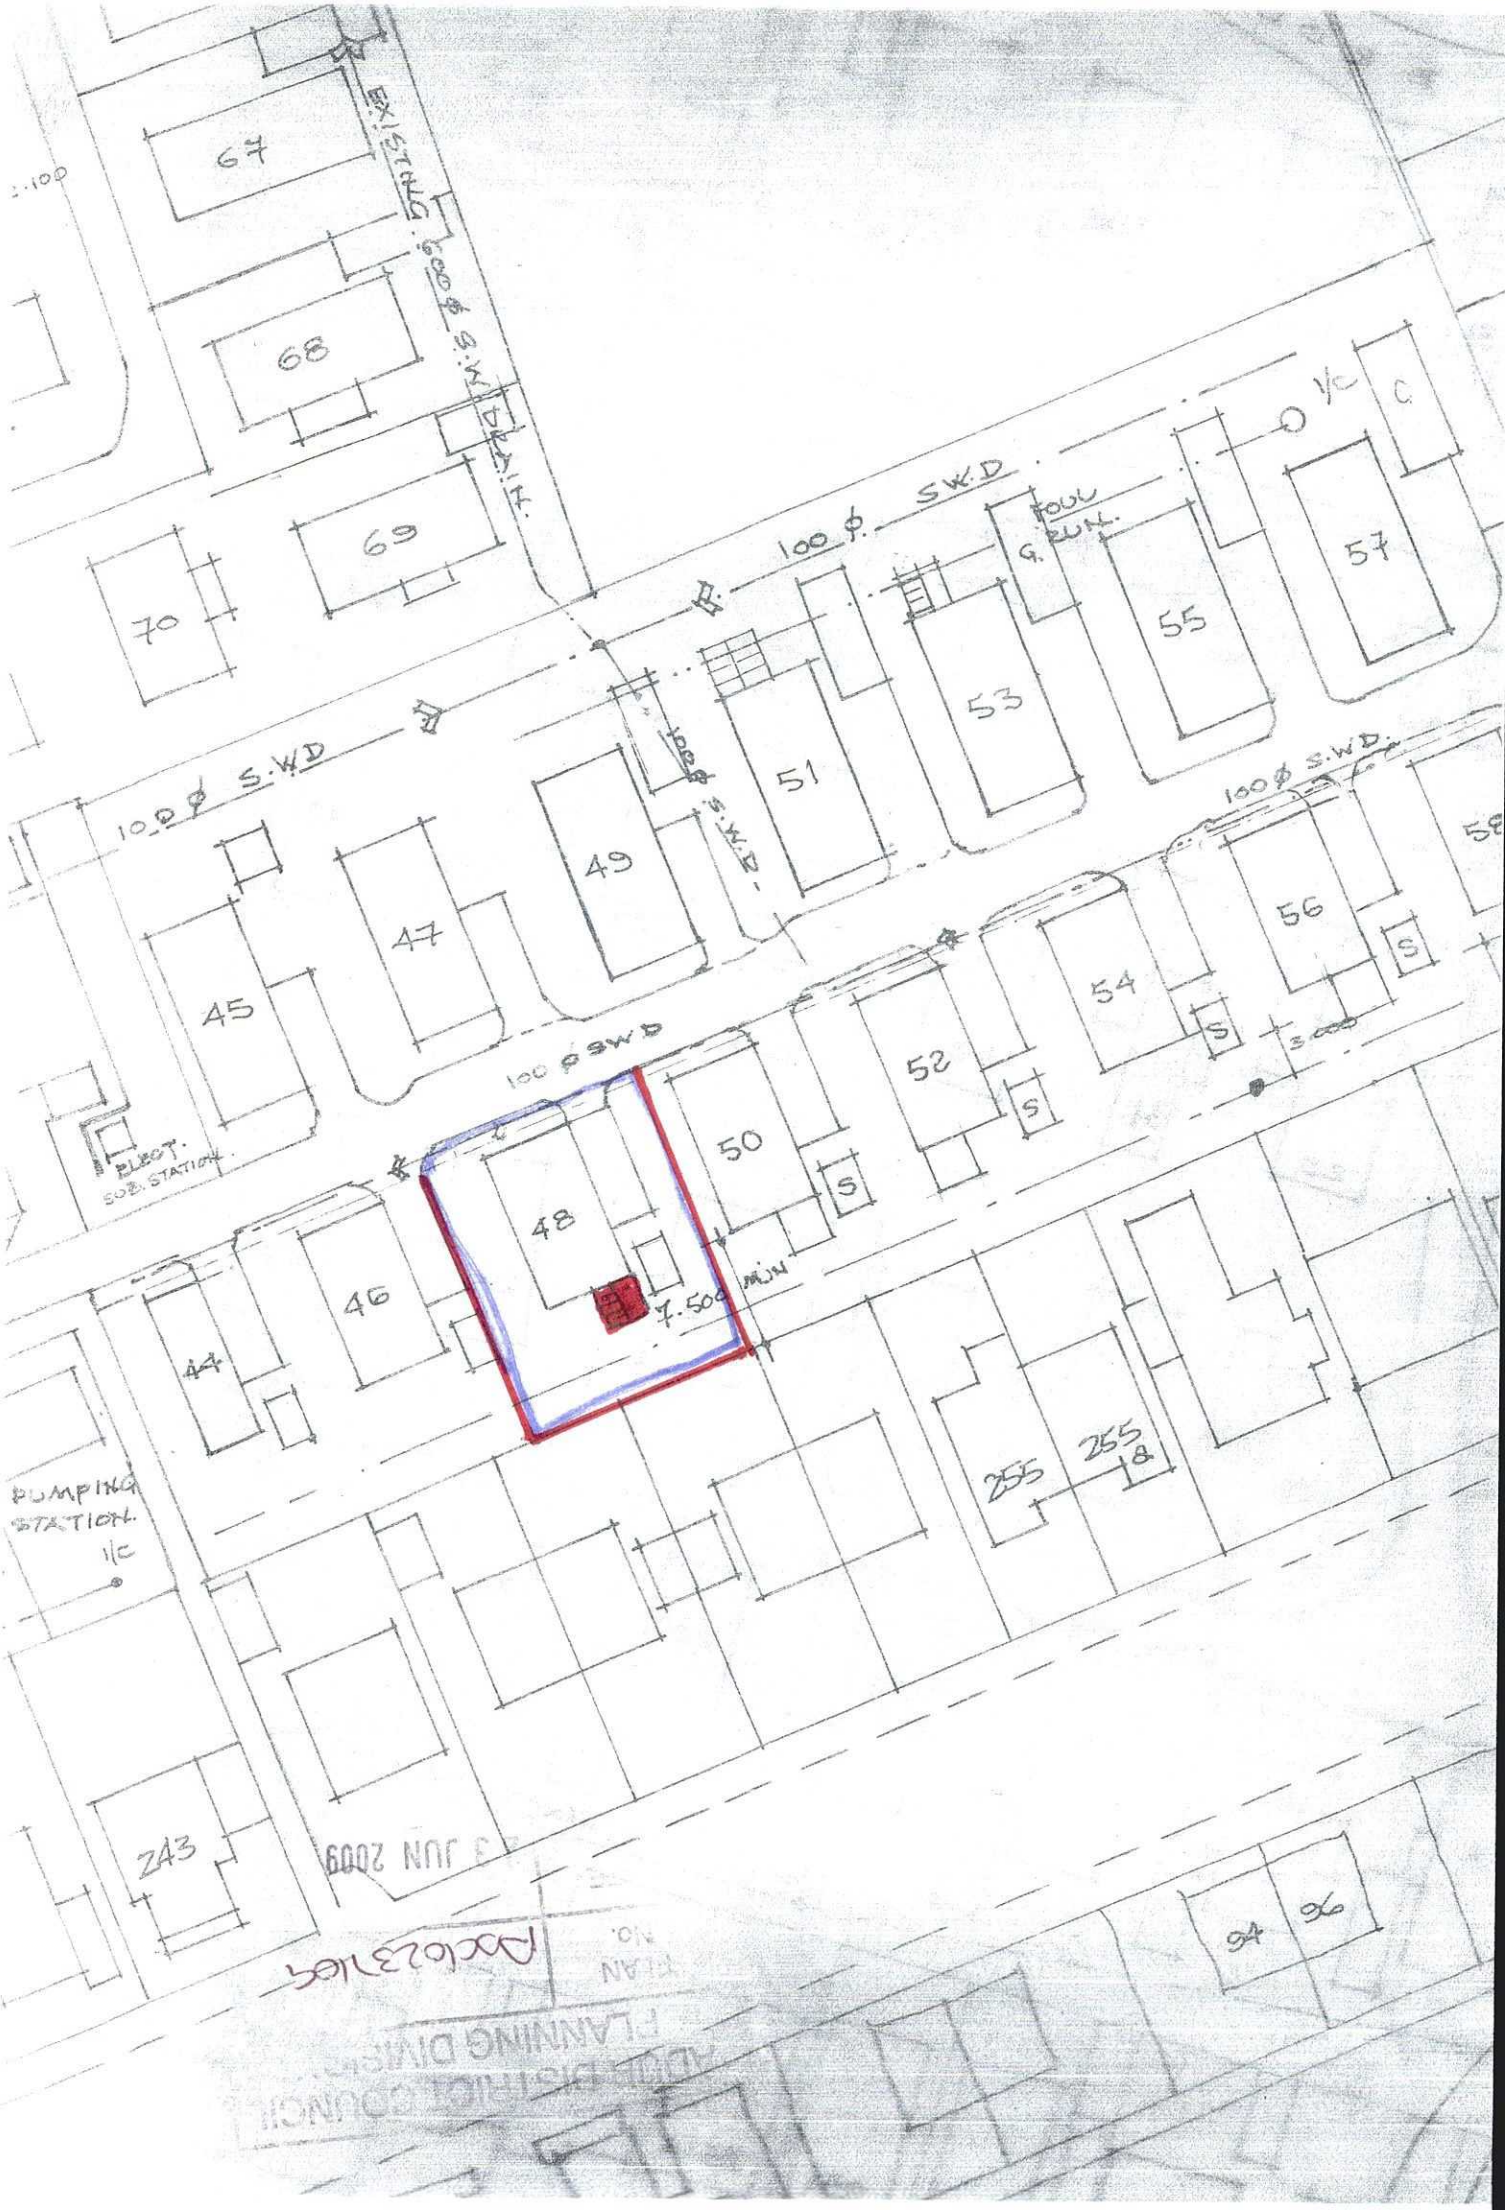

67
68
69
70
EX. STORMS
100 ø S.W.D.
100 ø S.W.D.
100 ø S.W.D.

