


Existing North Elevation

Scale 1:50

SCALE:

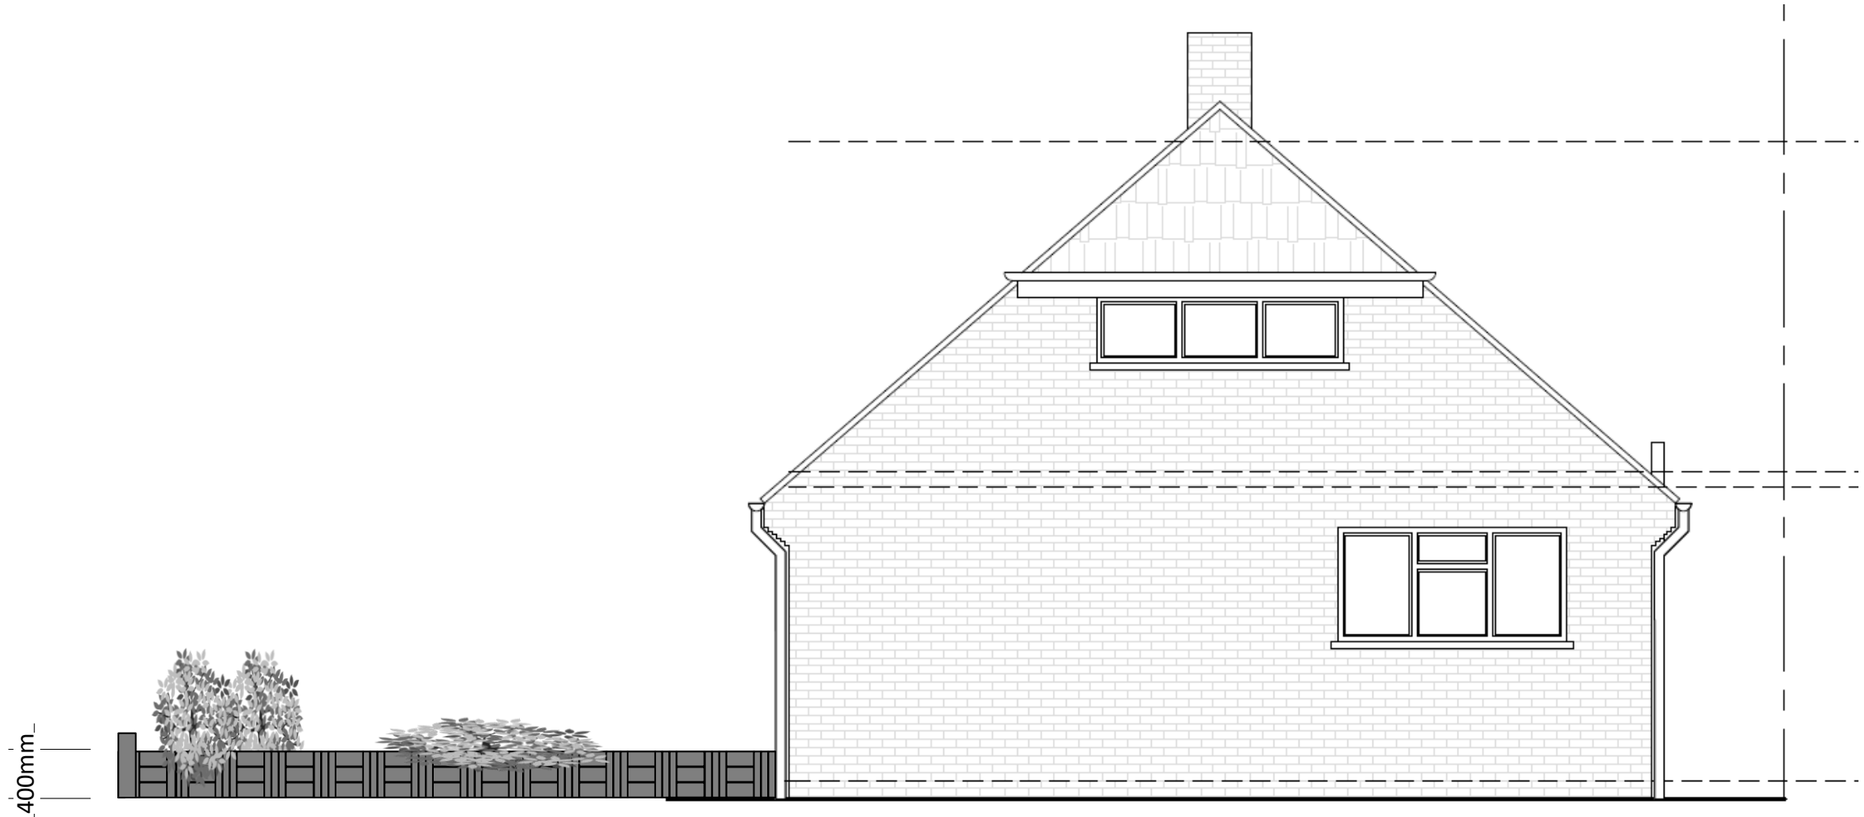