

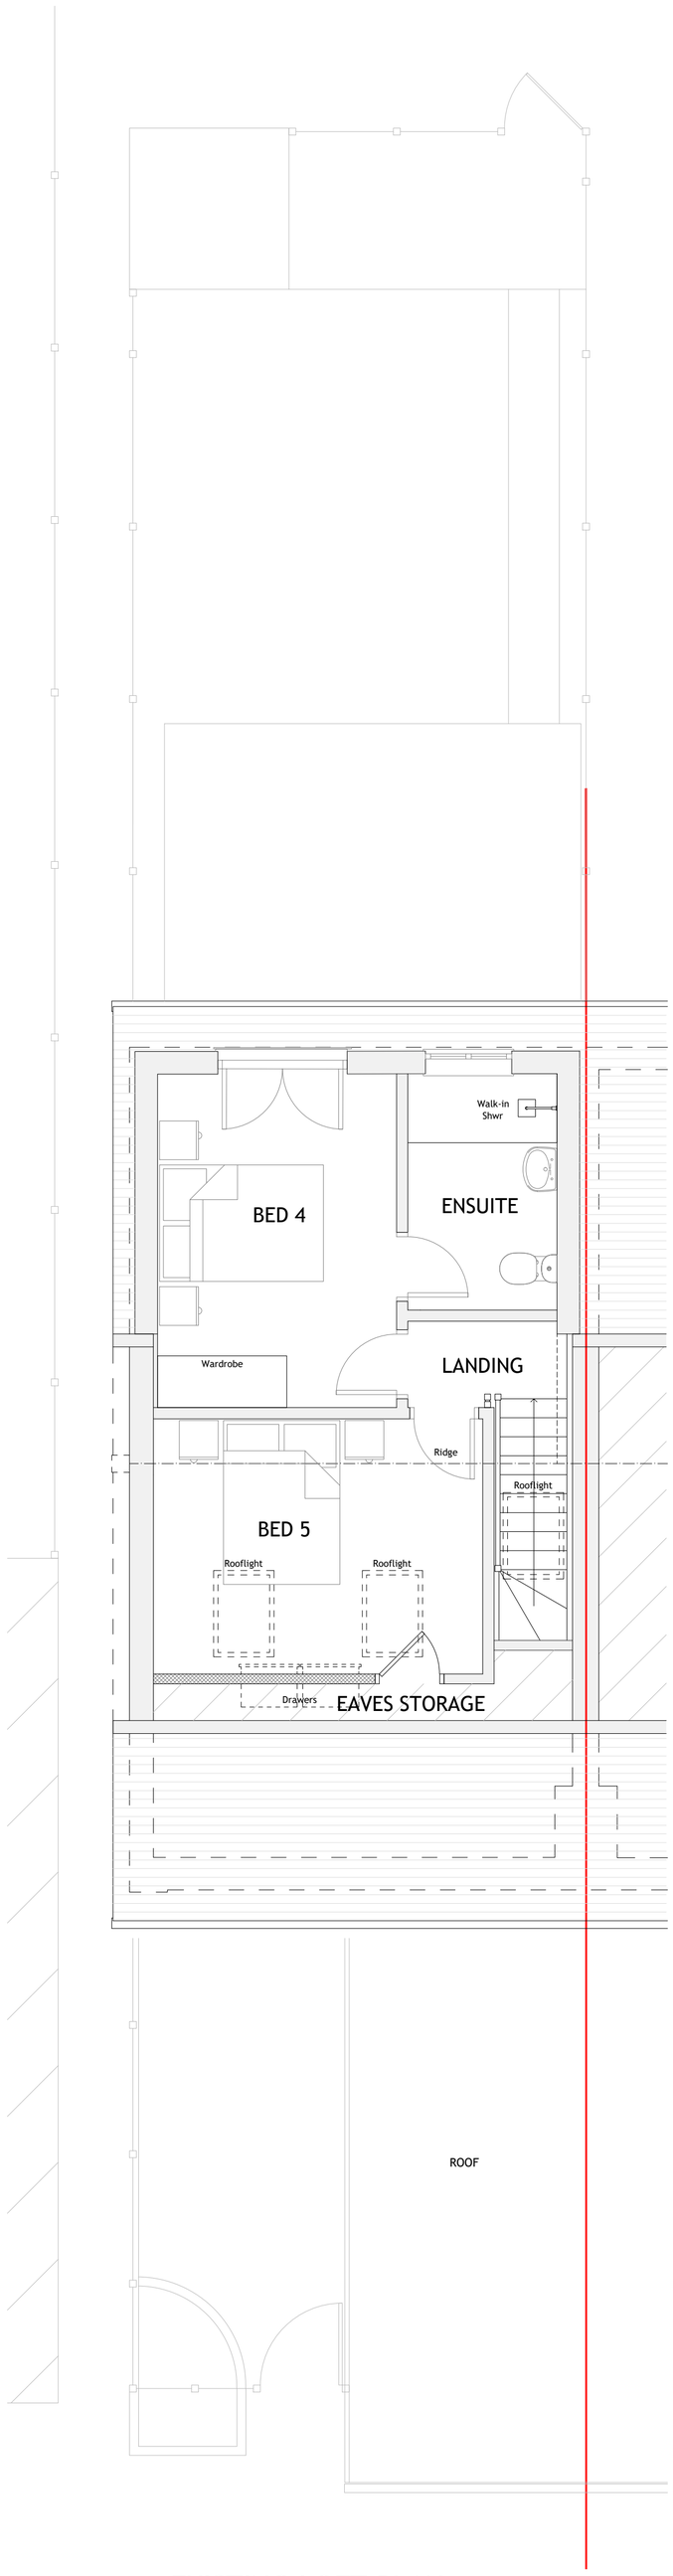


EXISTING LOFT PLAN

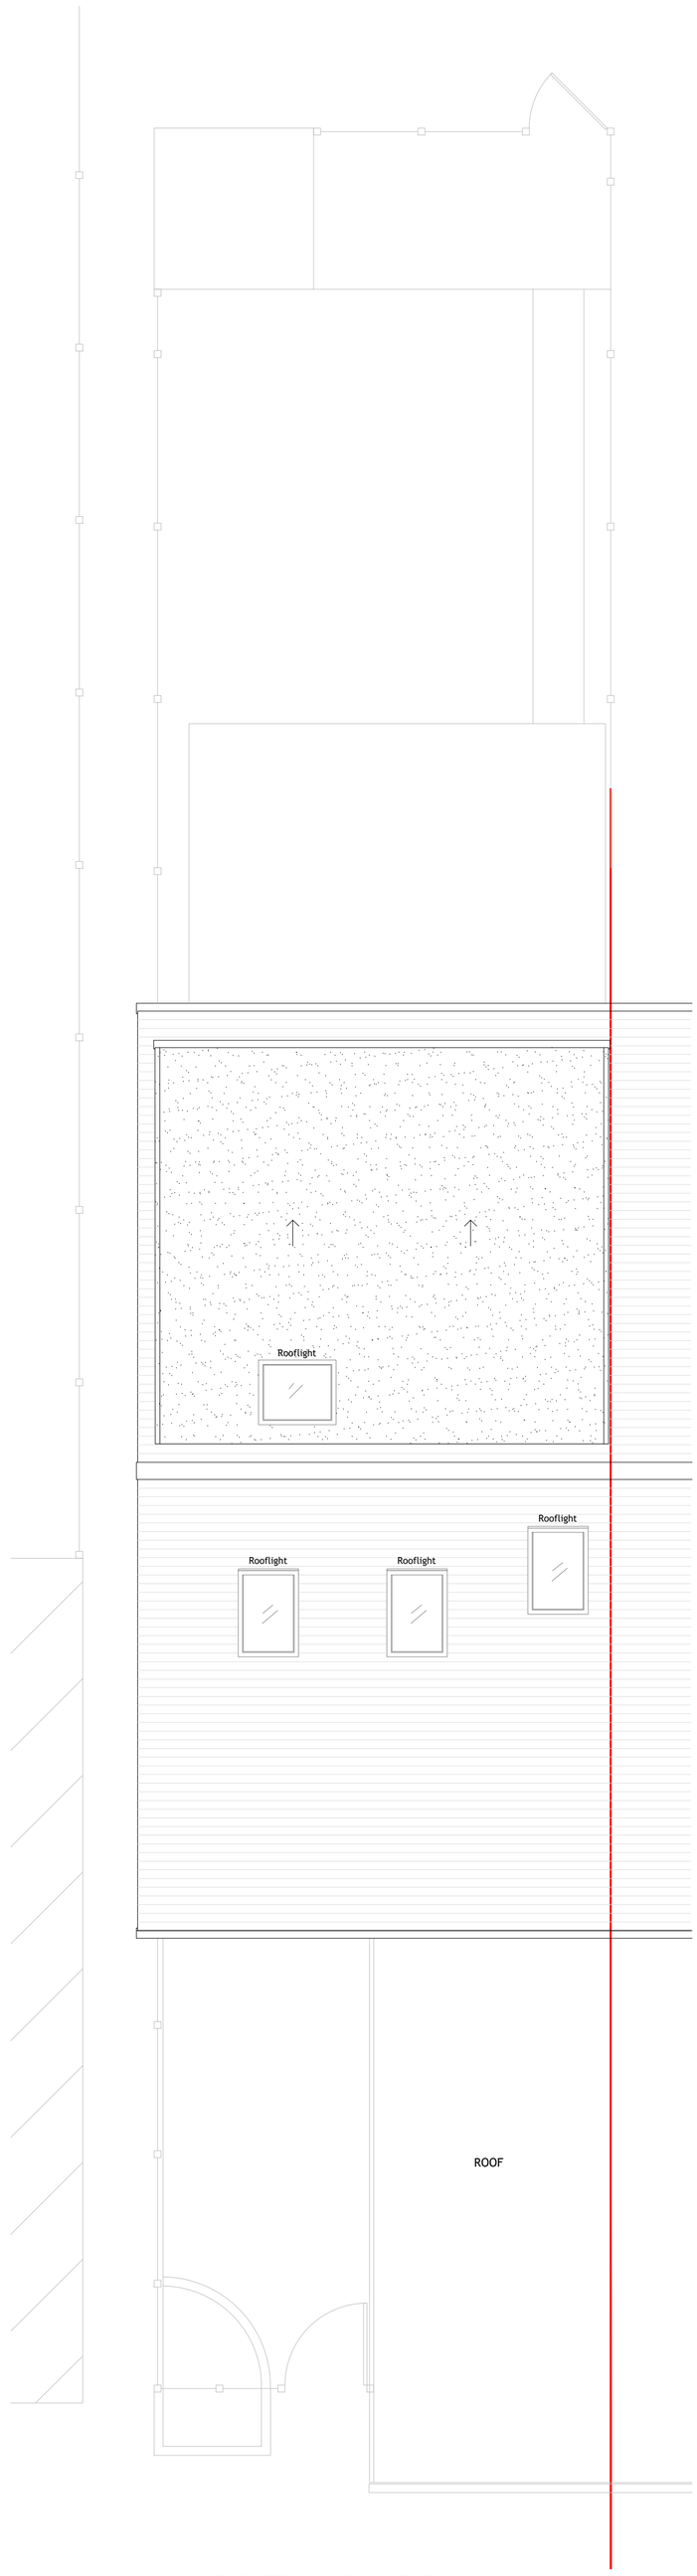

EXISTING ROOF PLAN

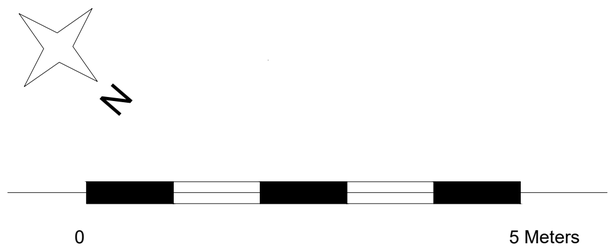

Matt Barber
Architectural Technician

T: 07595429076
Matt.Barber_@outlook.com

Revisions Date

By : MB

Scale : 1:50

Date : JUL 2022

Drawing : Existing Roof Plan

Dwg No. : 007/003

Rev : /

Project : 9 Chester Avenue
Lancing
BN15 8PU

Client : Mr & Mrs Goodman