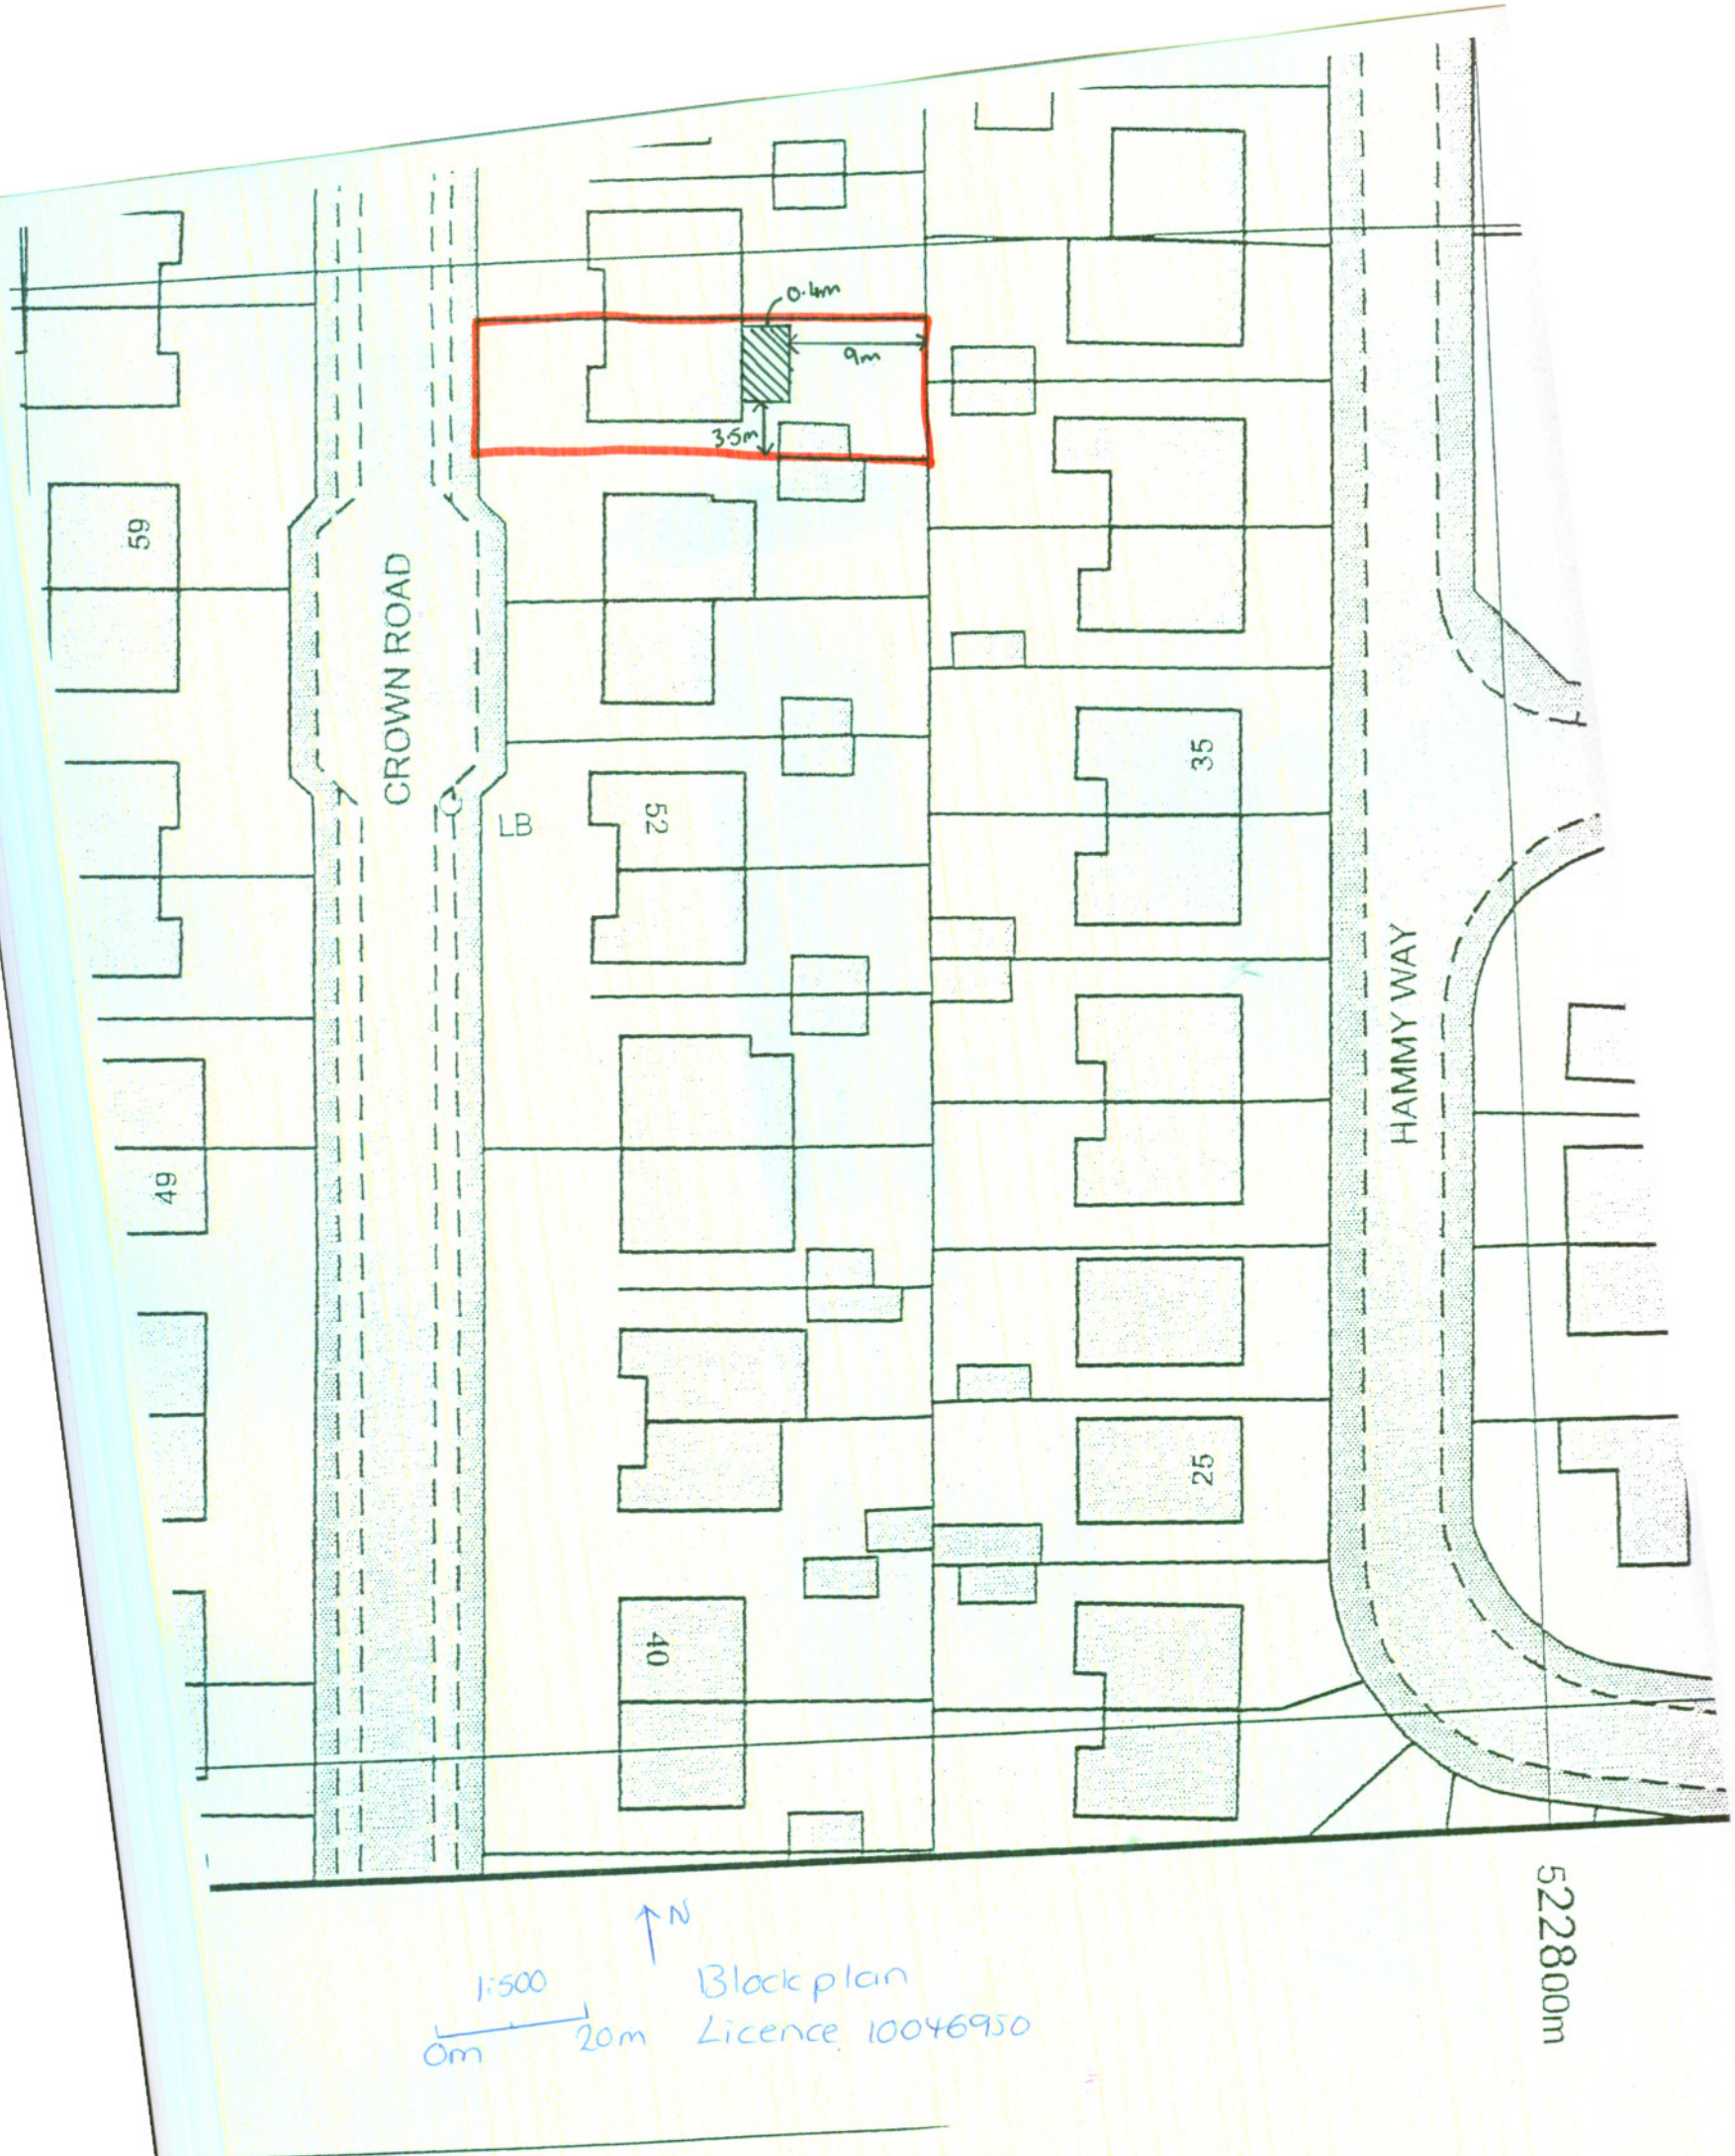

0.4m
9m
3.5m
59
CROWN ROAD
LB
52
35
HAMMY WAY
49
25
40
522800m
N
1:500
0m
20m
Blockplan
Licence 10046950