30 KINGSTON LANE, SHOREHAM-BY-SEA, BN43 6YB ref AWDM/0135/15/INVAL

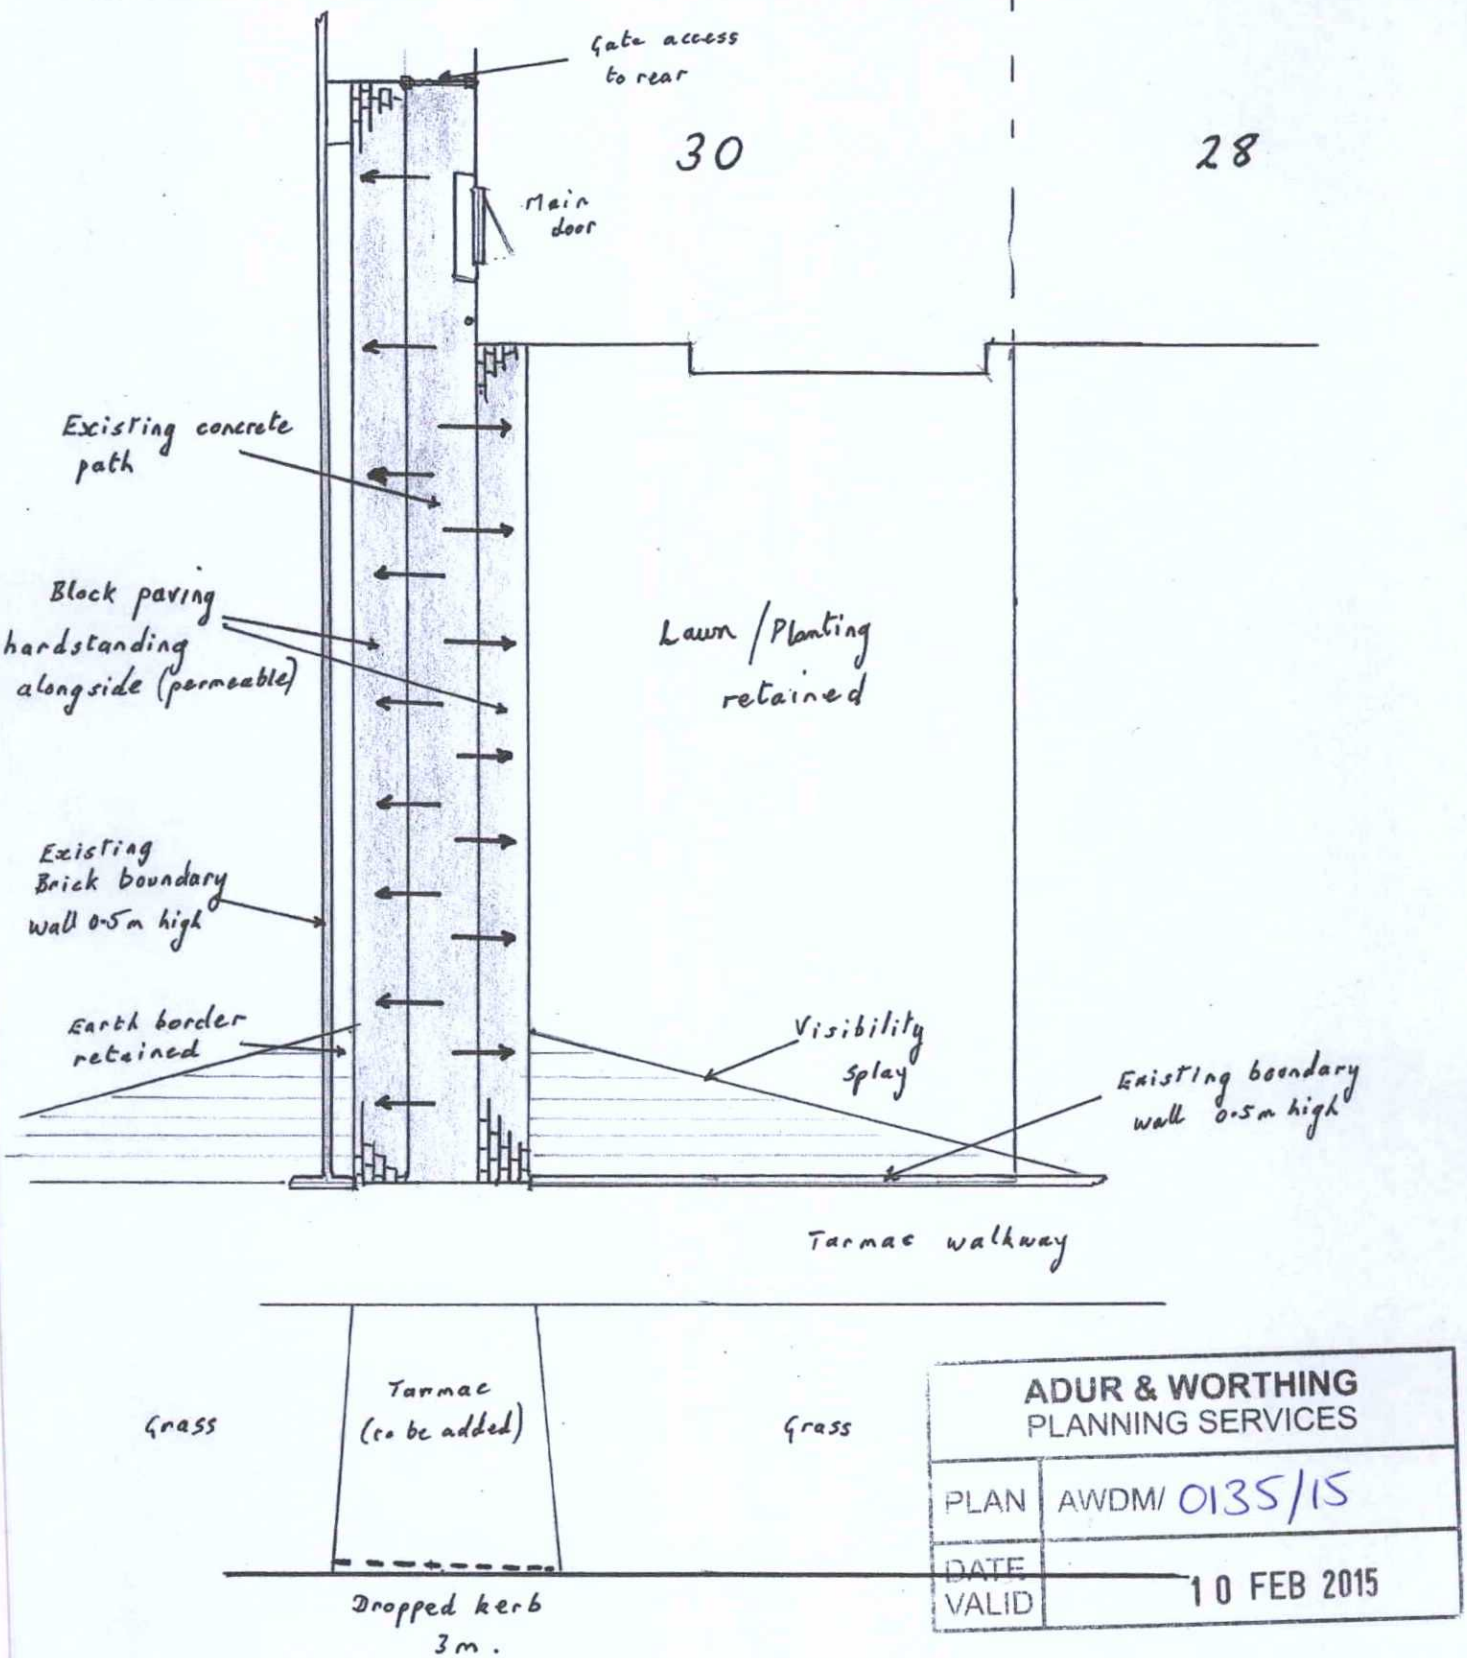

ADUR & WORTHING
PLANNING SERVICES
PLAN AWDM/0135/15
DATE VALID 10 FEB 2015

KINGSTON LANE

SCALE 1:100 A4 SIZE