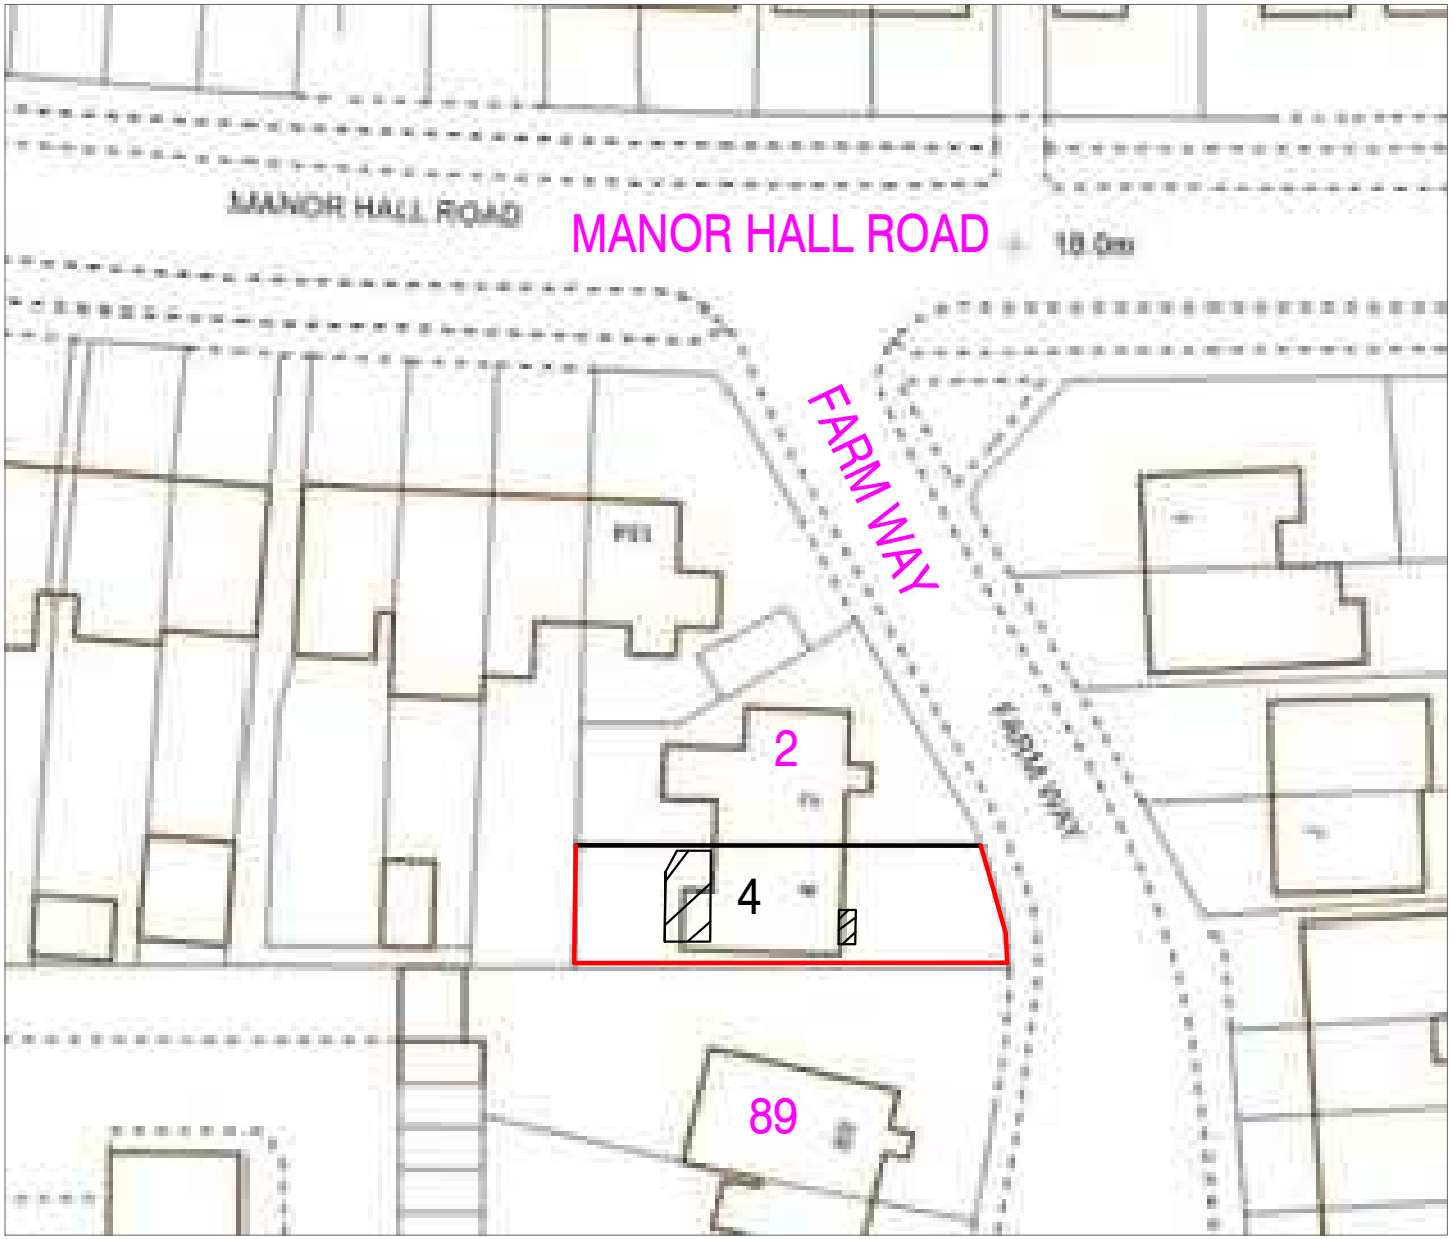


4 FARM WAY, SOUTHWICK, BN42 4NU

SCALE 1:500 @ A3

0m 10m 20m 30m 40m 50m 60m 70m 80m 90m 100m