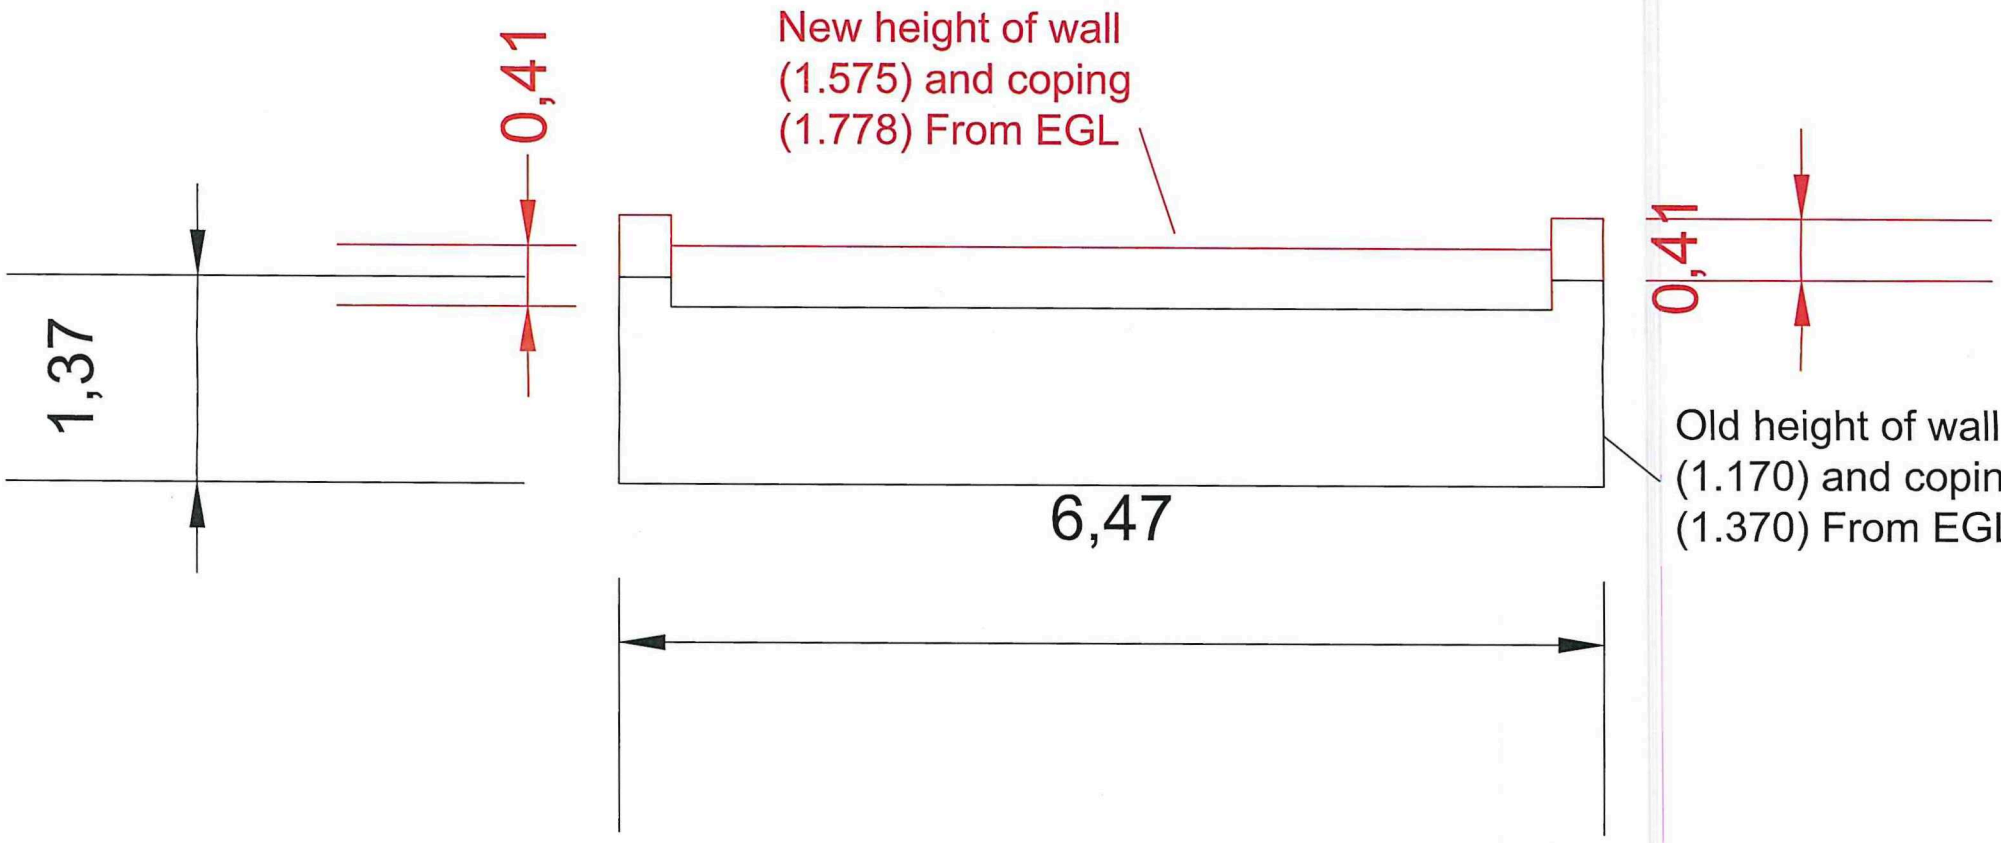
New height of wall
(1.575) and coping
(1.778) From EGL
0,41
1,37
0,41
Old height of wall
(1.170) and coping
(1.370) From EGL
6,47

1:50