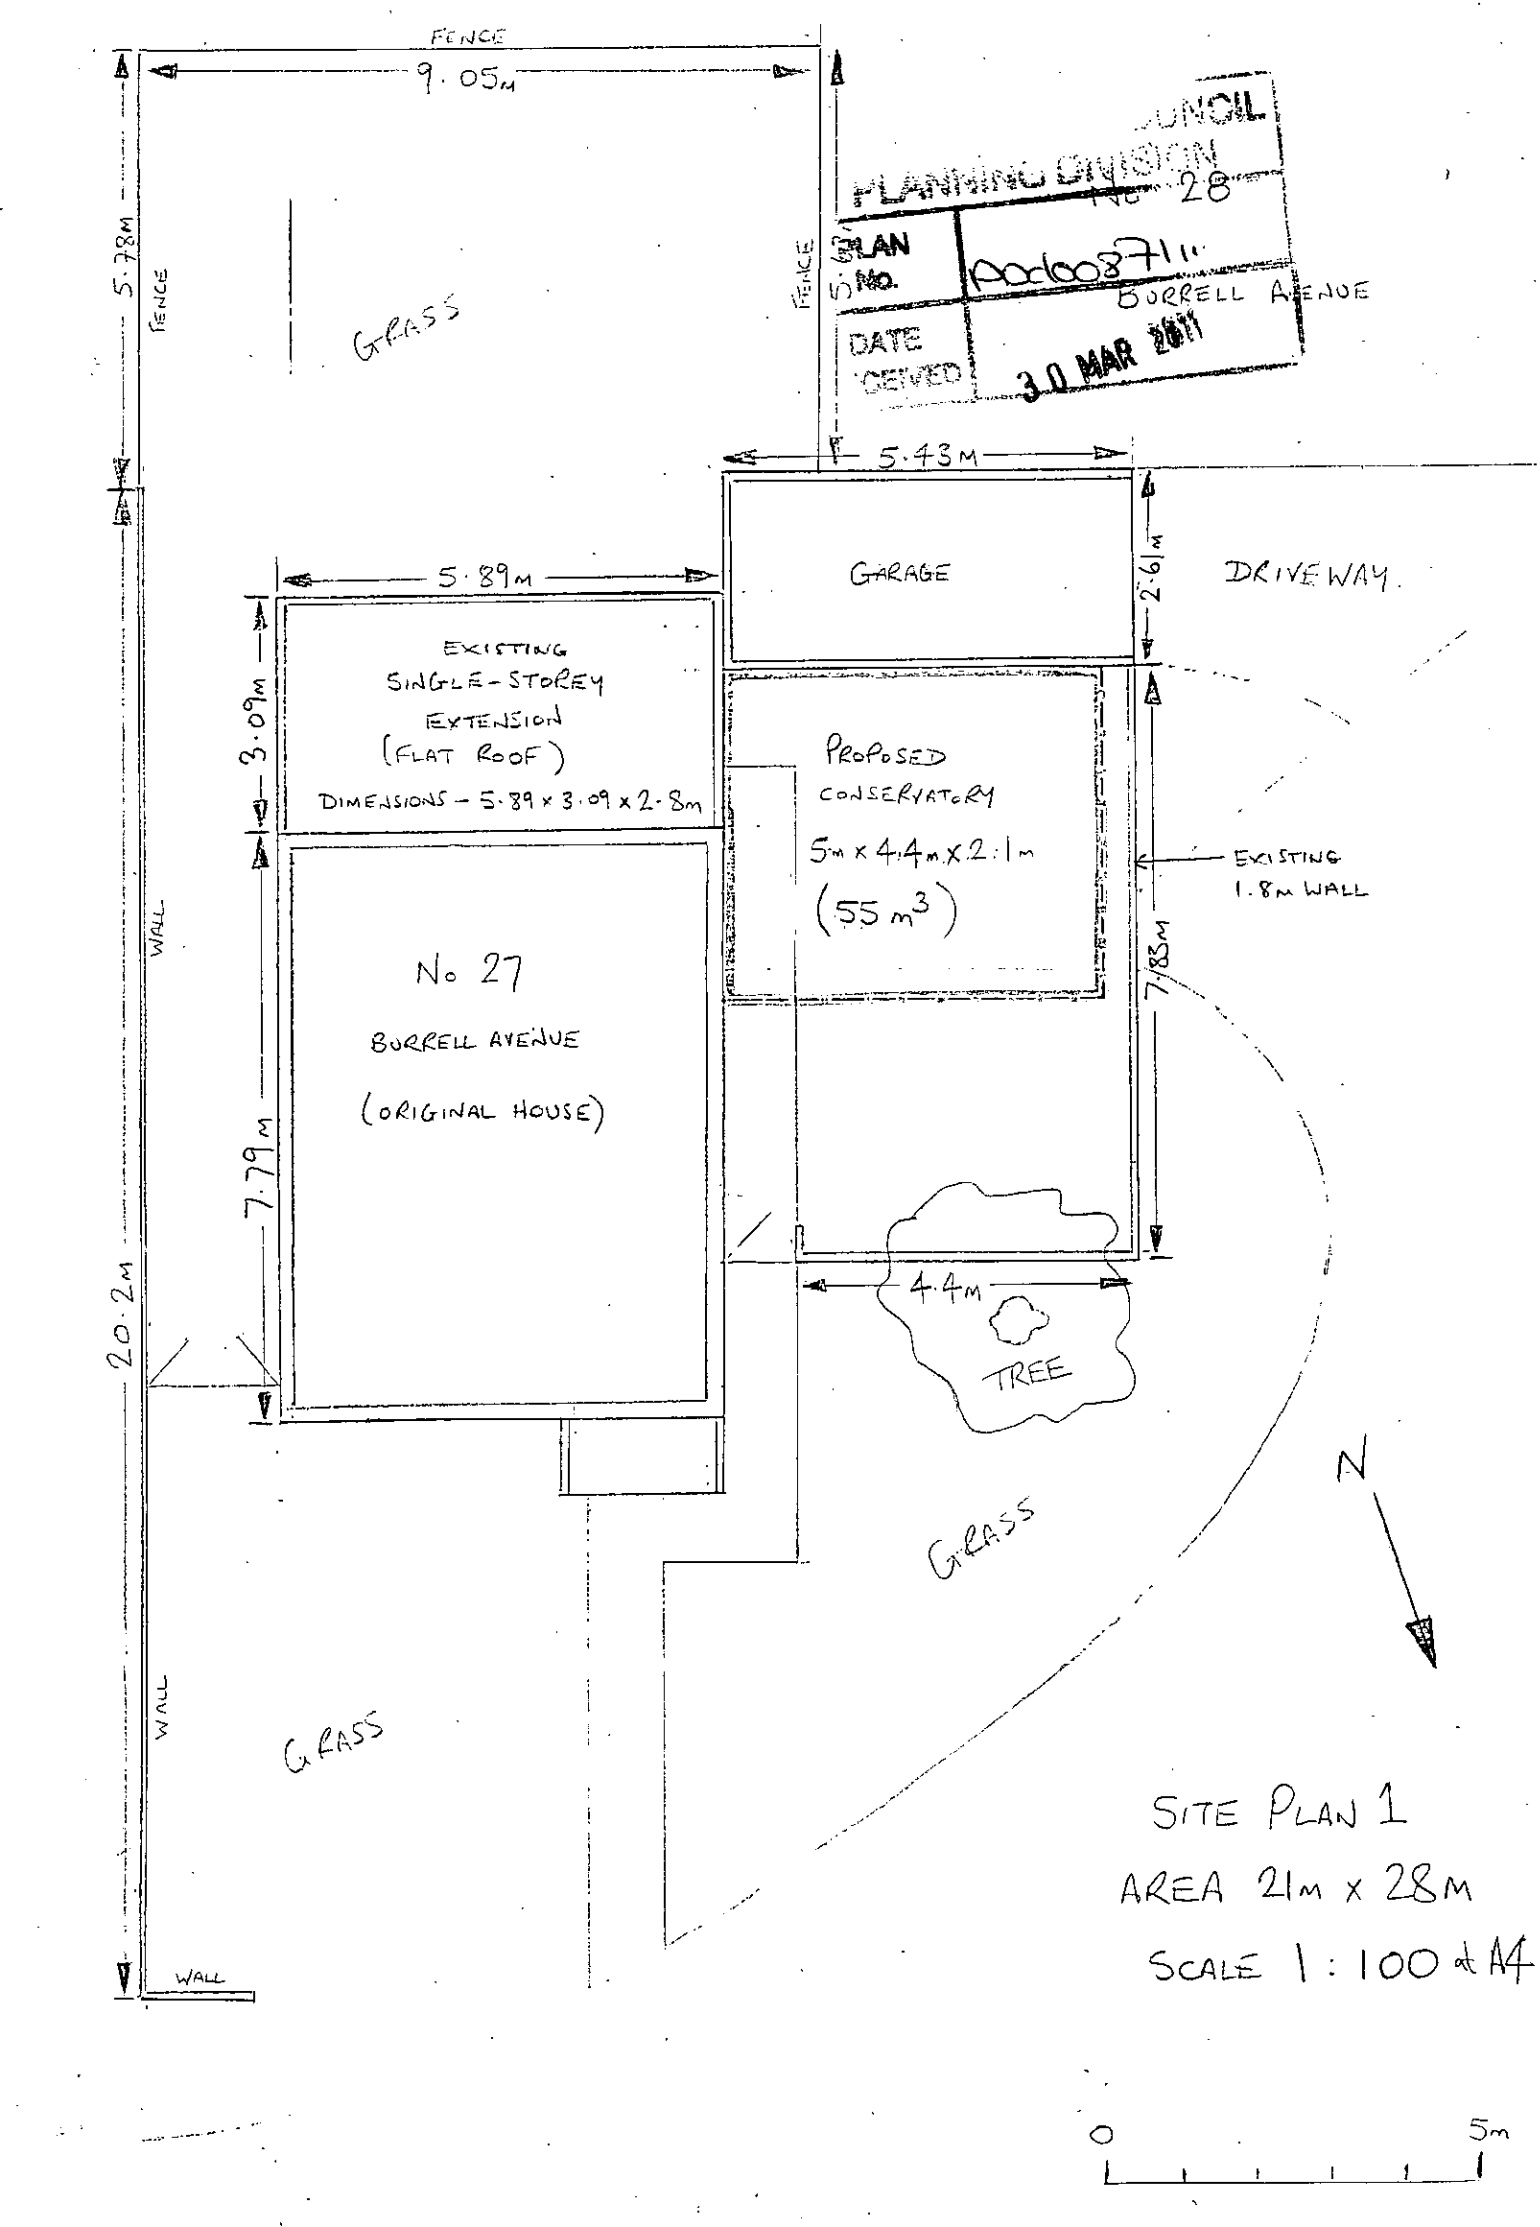

SITE PLAN 1

AREA 21M x 28M

SCALE 1 : 100 at A4