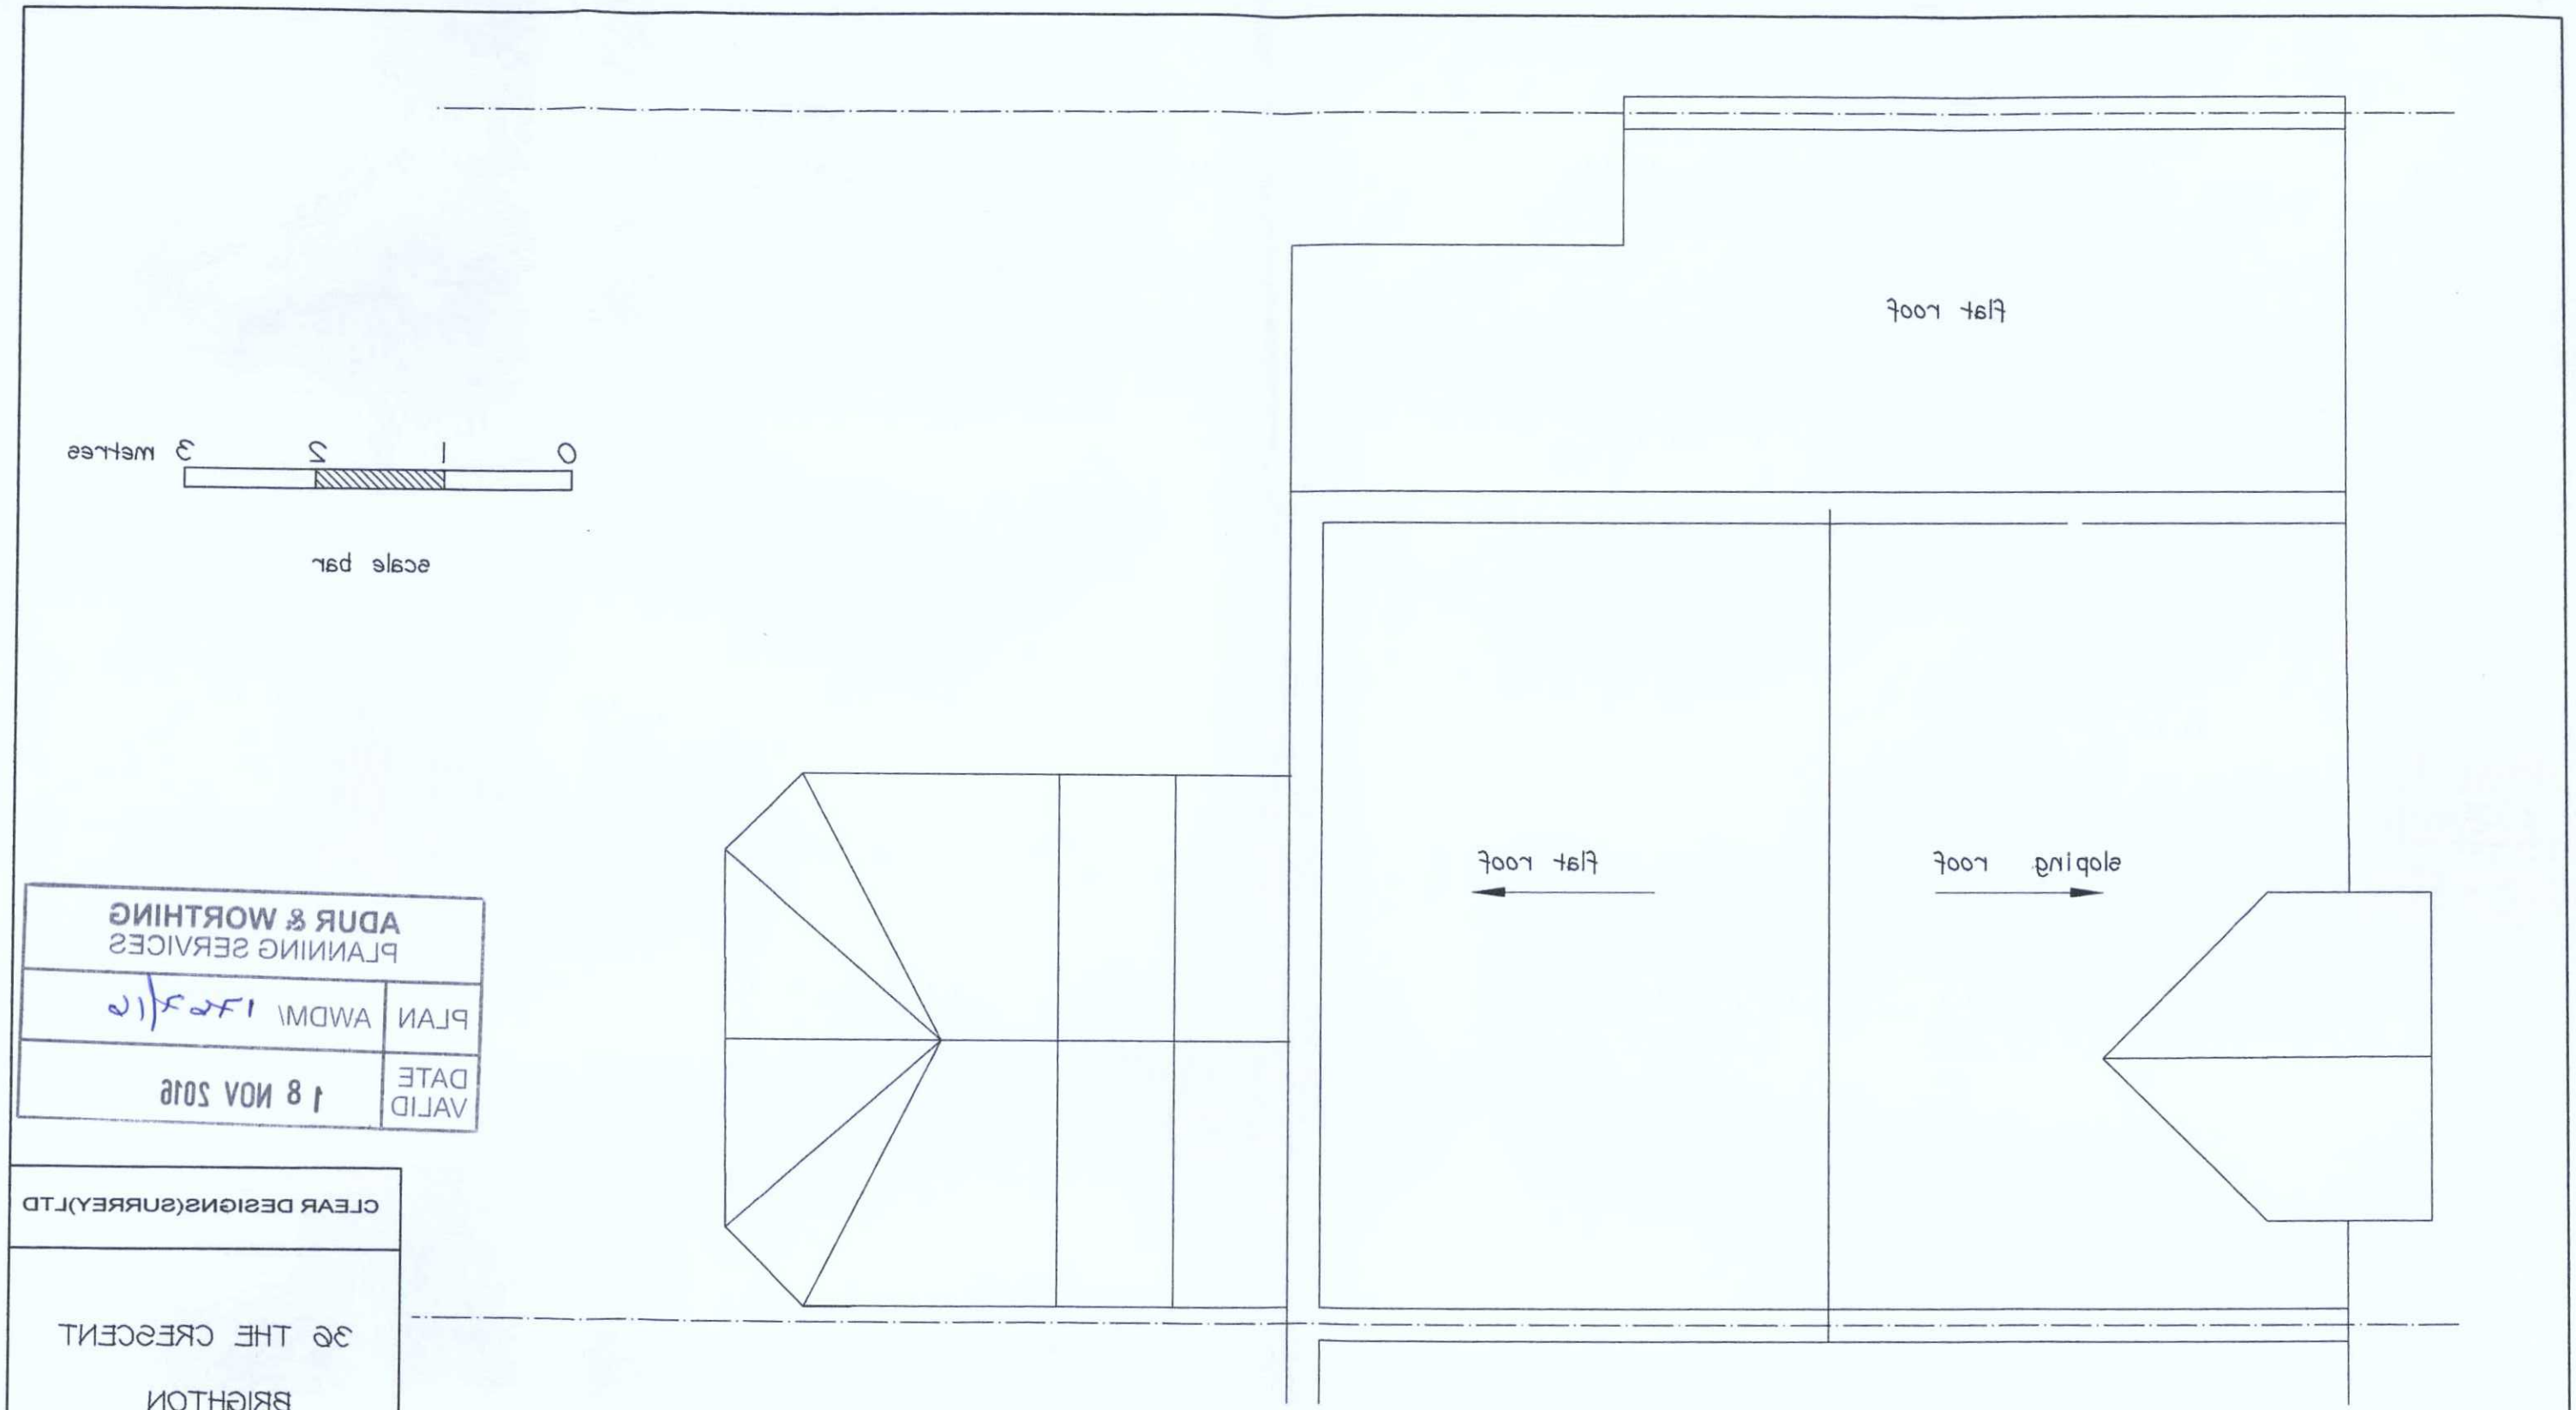

ADUR & WORTHING
PLANNING SERVICES

PLAN AWDM/ 1752/16	DATE VALID 18 NOV 2016

CLEAR DESIGNS(SURREY)LTD

36 THE CRESCENT

BRIGHTON

EXISTING ROOF

PLAN

scale 1:50 8/10/16

drg. 8Q/04