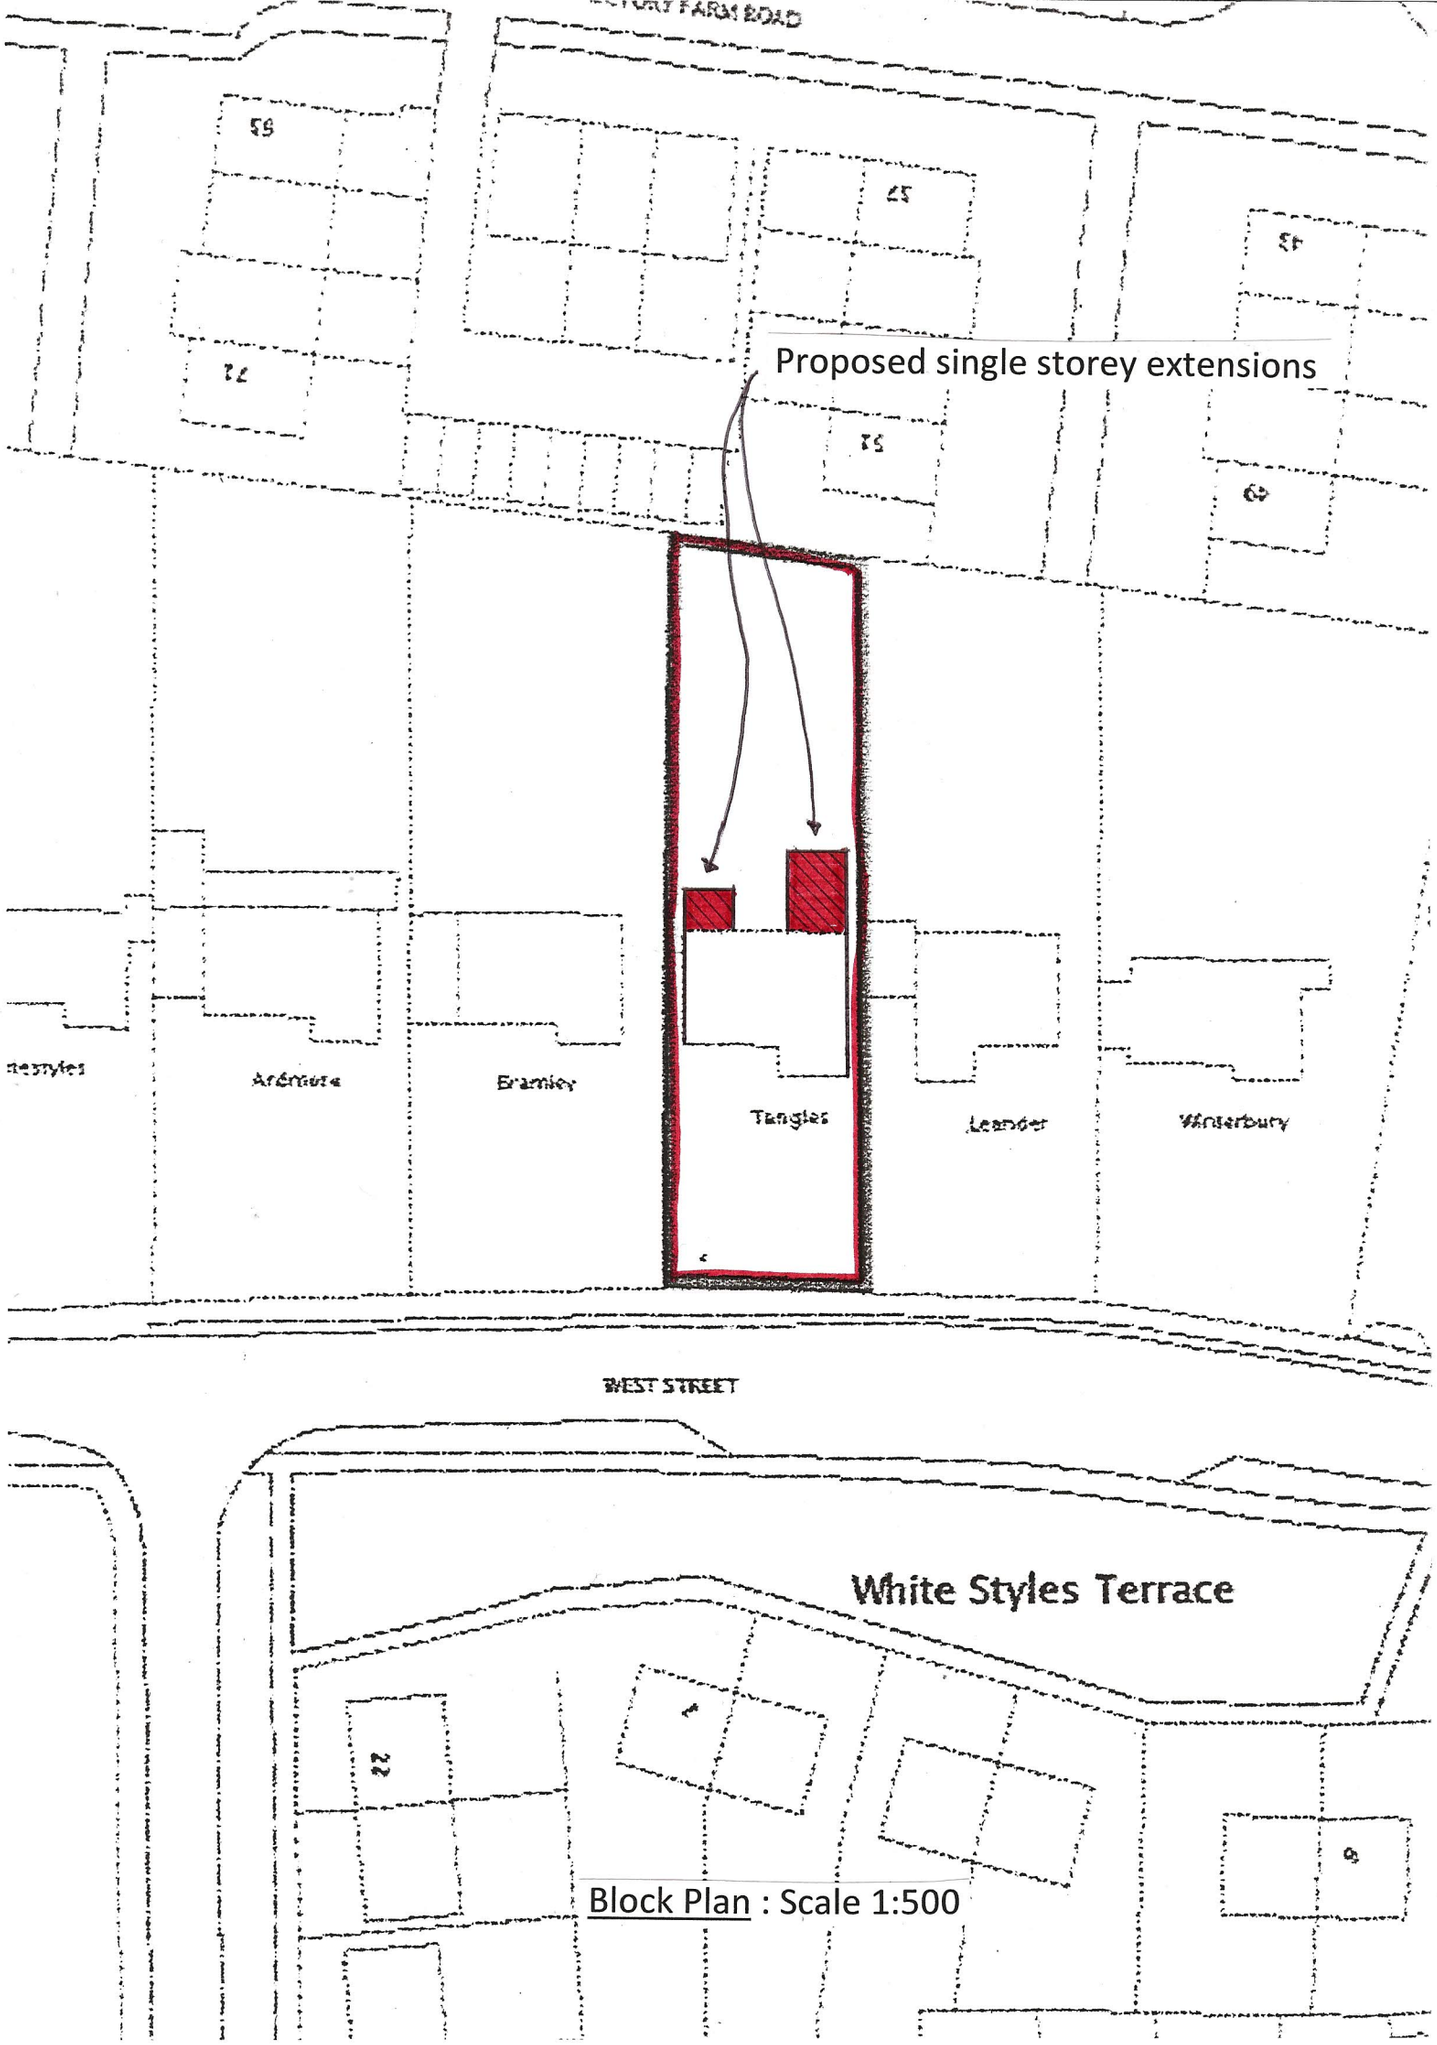


Block Plan : Scale 1:500